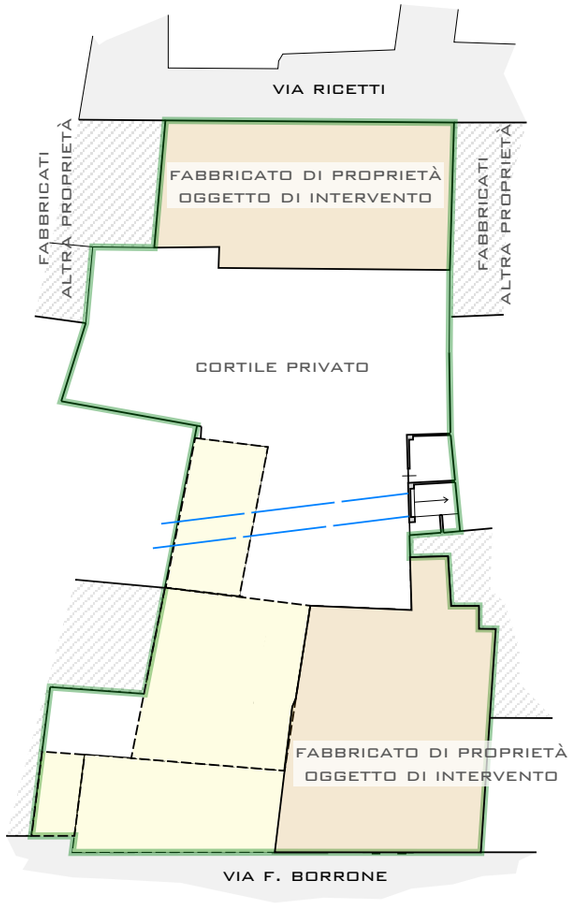

PLANIMETRIA

LEGENDA

- AMBITO PdR
- FABBRICATO DI PROPRIETÀ OGGETTO DI INTERVENTO
- SAGOMA FABBRICATI GIA' OGGETTO DI DEMOLIZIONE
- EDIFICI RESIDENZIALI ALTRA PROPRIETÀ
- CORTILE PRIVATO
- VIABILITÀ PUBBLICA
- ROGGIA

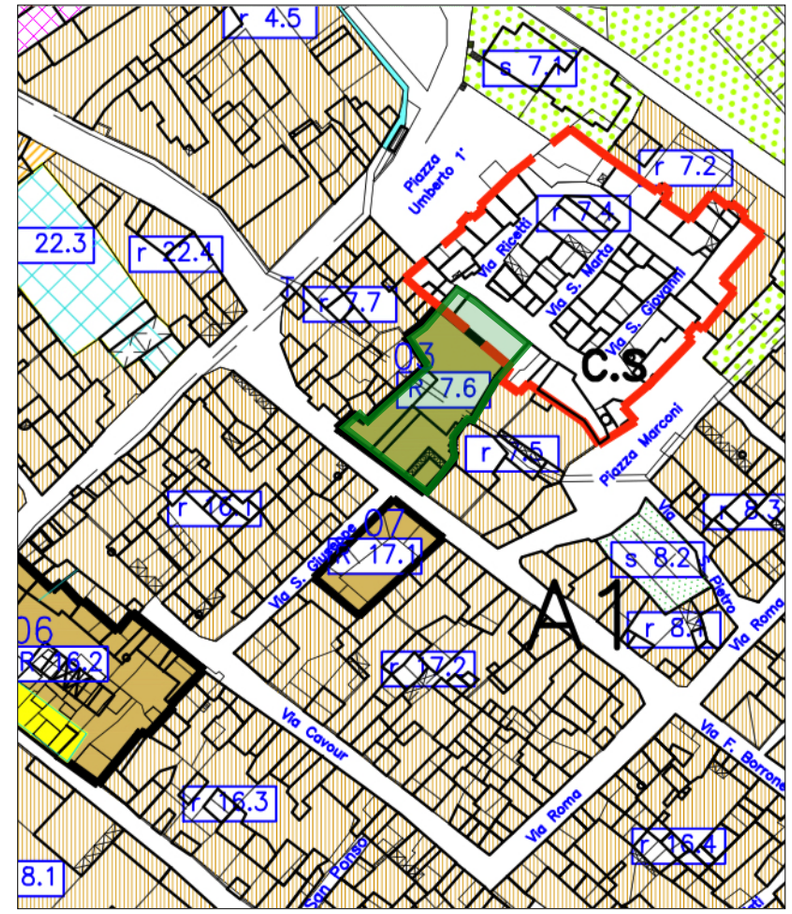

ESTRATTO DI PIANO REGOLATORE
GENERALE COMUNALE
SCALA 1:2000

ESTRATTO DI MAPPA CATASTALE
FG 15 MAPPALE NN. 195 -1555
SCALA 1:1000

PROGETTAZIONE & DESIGN		TAVOLA - 2
COMMITTENTE	COSTANTINO COSTRUZIONI EDILI SRL	
PROGETTO	PIANO DI RECUPERO - DI LIBERA INIZIATIVA ZONA R 7.6	*SCALA* - 1/500
OGGETTO	PLANIMETRIA, ESTRATTO DI MAPPA E PRGC	FEBBRAIO 2019
PROGETTISTA	ARCH. SARA MALACRIDA - ALBO TO N. 5434 C.SO VITTORIO EMANUELE N.42 - 10080 OGLIANICO (TO) - TEL. 0124/28405 - PROGETTOEDESIGN@ALICE.IT	