



VIABILITA' E PARCHEGGI

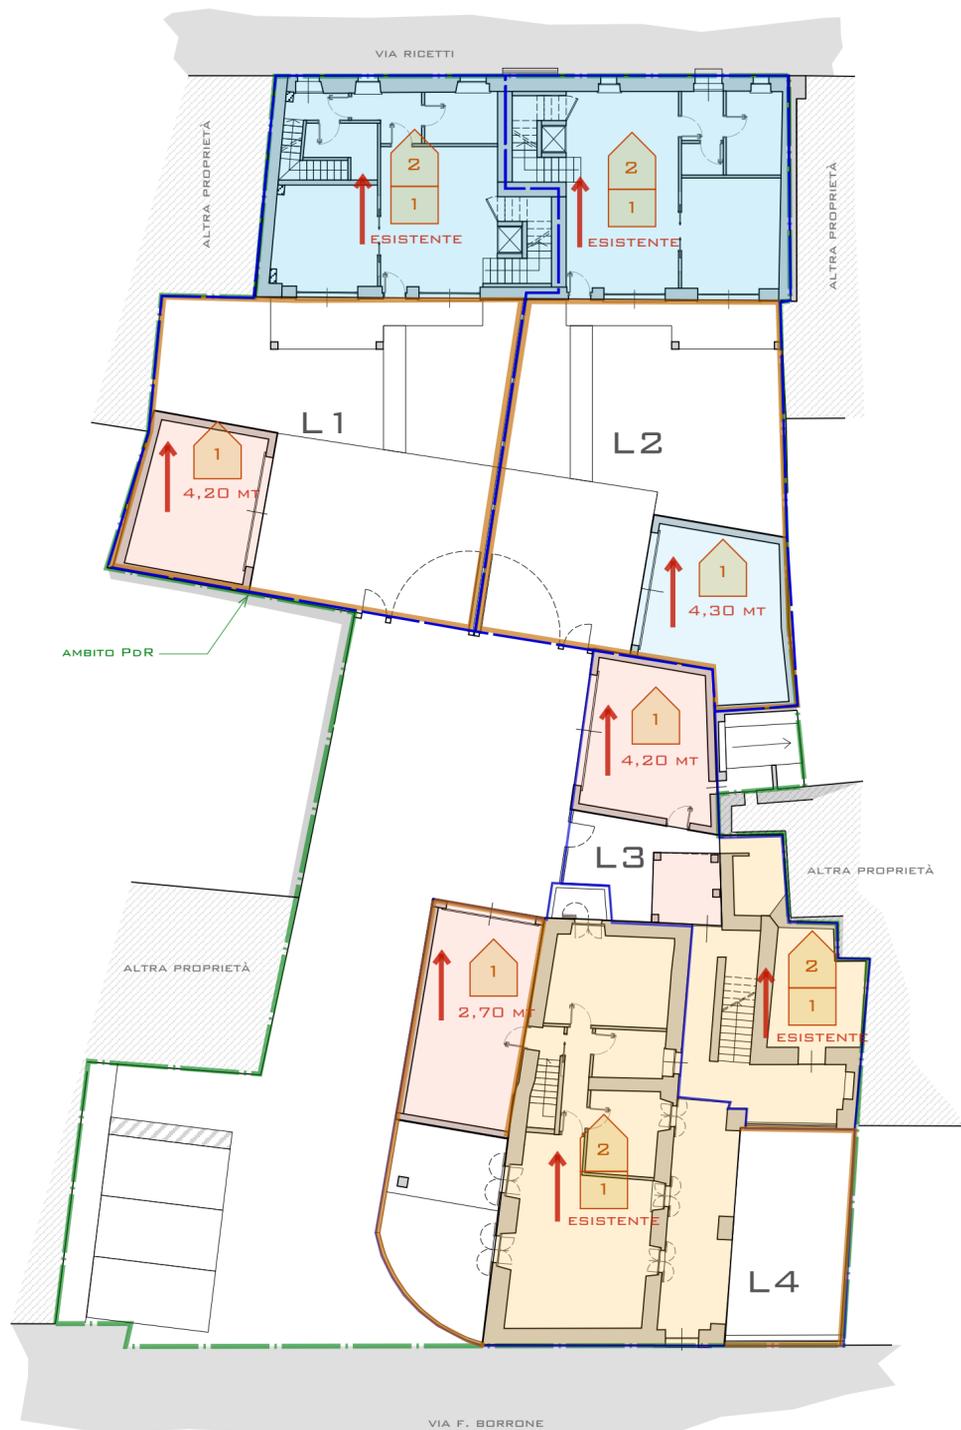

LOTTE, DENSITA', ALTEZZE E TIPOLOGIE

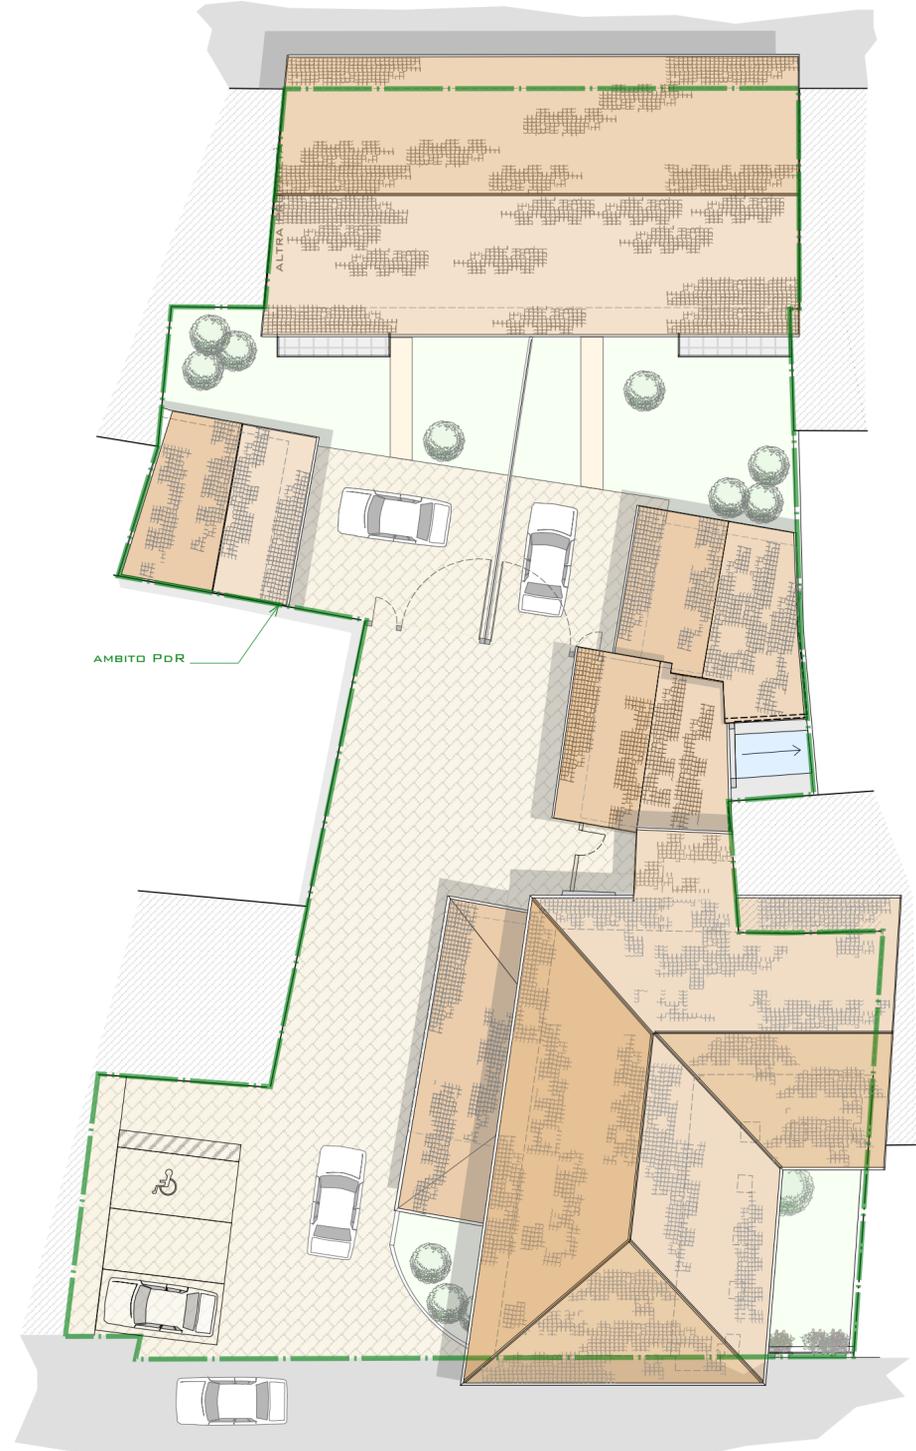

SISTEMAZIONE STERNA

LEGENDA

- AMBITO PEC
- VERDE PRIVATO
- ACCESSI PEDONALI PRIVATI
- RISTRUTTURAZIONE
- EDIFICI RESIDENZIALI ALTRA PROPRIETA'
- AREA PARCHEGGIO PRIVATO COPERTO
- TIPOLOGIA ISOLATA O A SCHIERA
- NUOVE COSTRUZIONI
- FABBRICATI OGGETTO DI INTERVENTO
- PROPRIETA' ESCLUSIVE
- ALTEZZA MASSIMA
- STRADA PUBBLICA ESISTENTE
- AREA PER SERVIZI PUBBLICI
- L (1..4)
- VIABILITA', PARCHEGGIO E MANOVRA PRIVATI
- ACCESSI CARRAI PRIVATI
- DEMOLIZIONE CON RICOSTRUZIONE



PROGETTAZIONE & DESIGN		TAVOLA - <b>3</b>
COMMITTENTE	COSTANTINO COSTRUZIONI EDILI SRL	
PROGETTO	PIANO DI RECUPERO - DI LIBERA INIZIATIVA ZONA R 7.6	
OGGETTO	VIABILITA' E PARCHEGGI, LOTTE, DENSITA', ALTEZZE E TIPOLOGIE, SISTEMAZIONE ESTERNA	
PROGETTISTA	ARCH. SARA MALACRIDA - ALBO TO N. 5434 C.SO VITTORIO EMANUELE N.42 - 10080 OGLIANICO (TO) - TEL. 0124/28405 - PROGETTODESIGN@ALICE.IT	
		SCALA - 1/200 FEBBRAIO 2019