
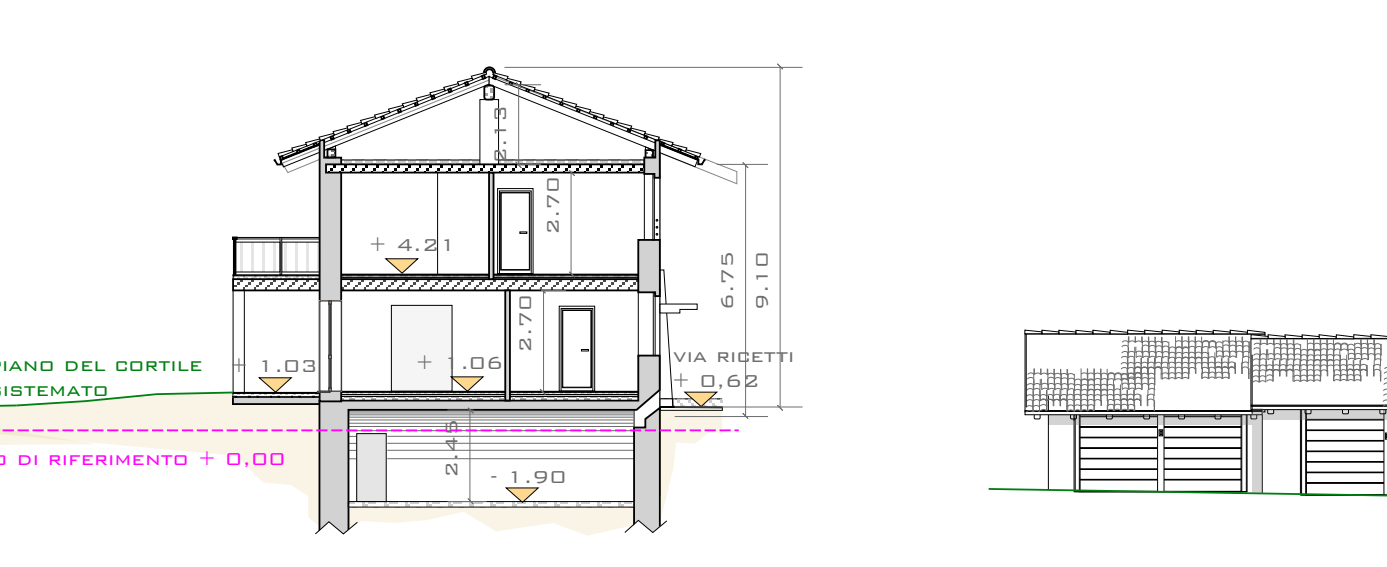
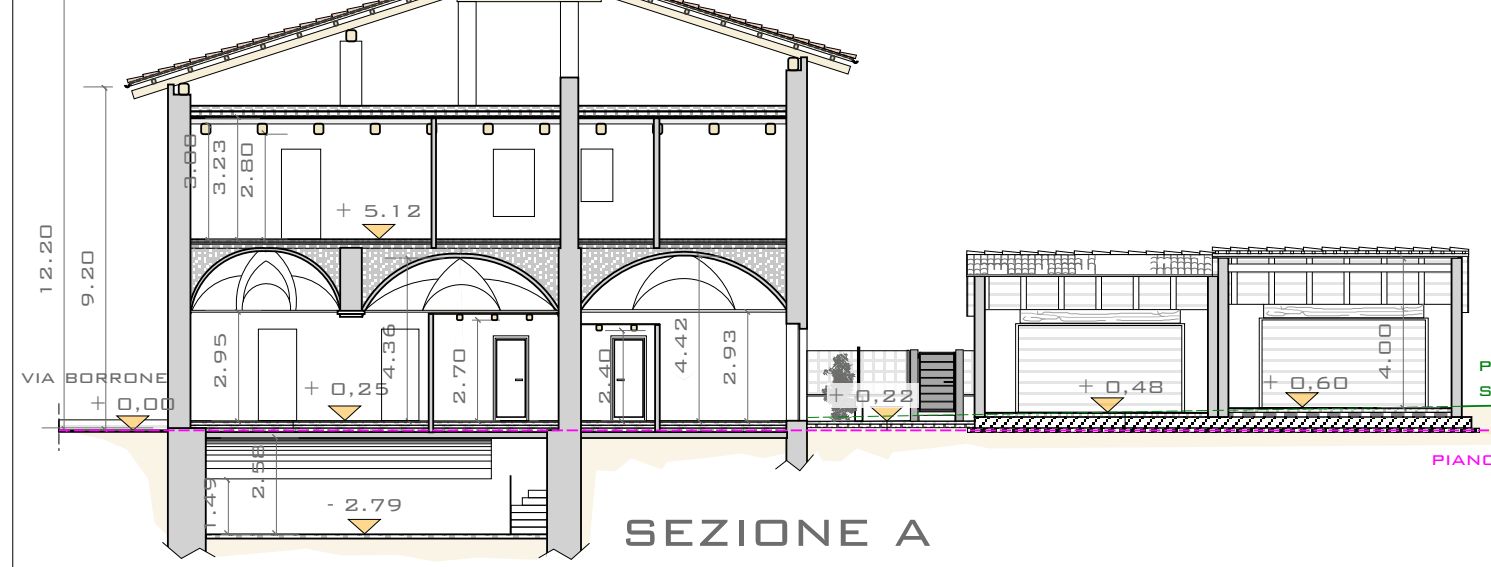
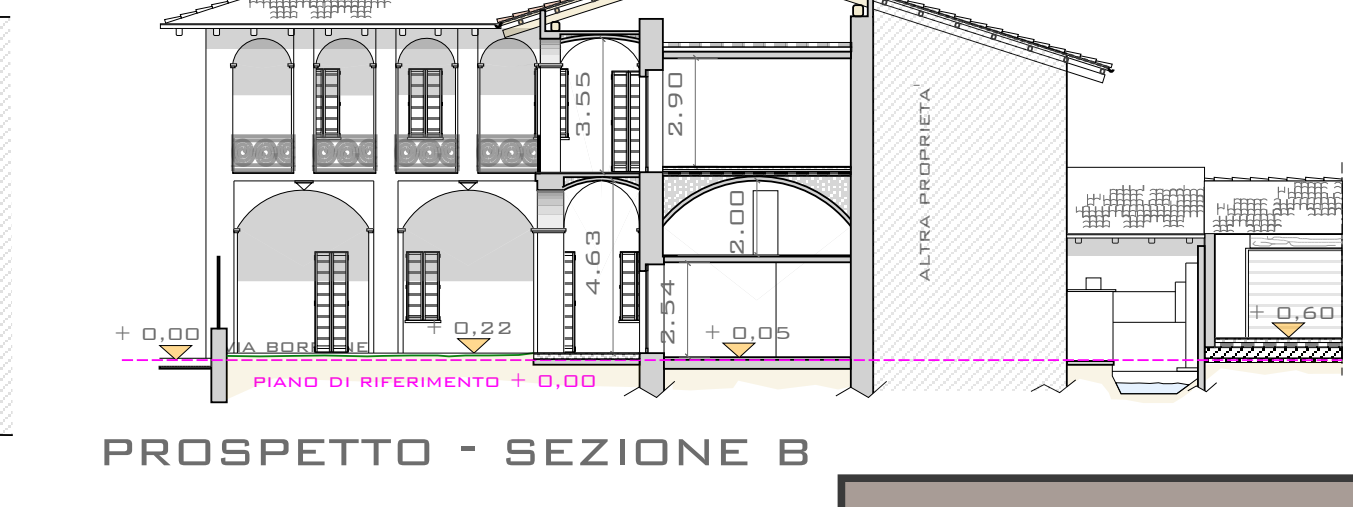
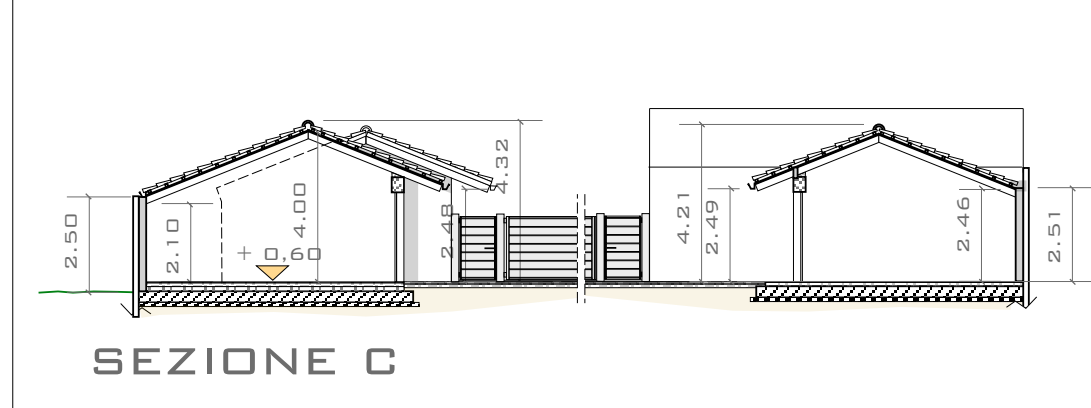
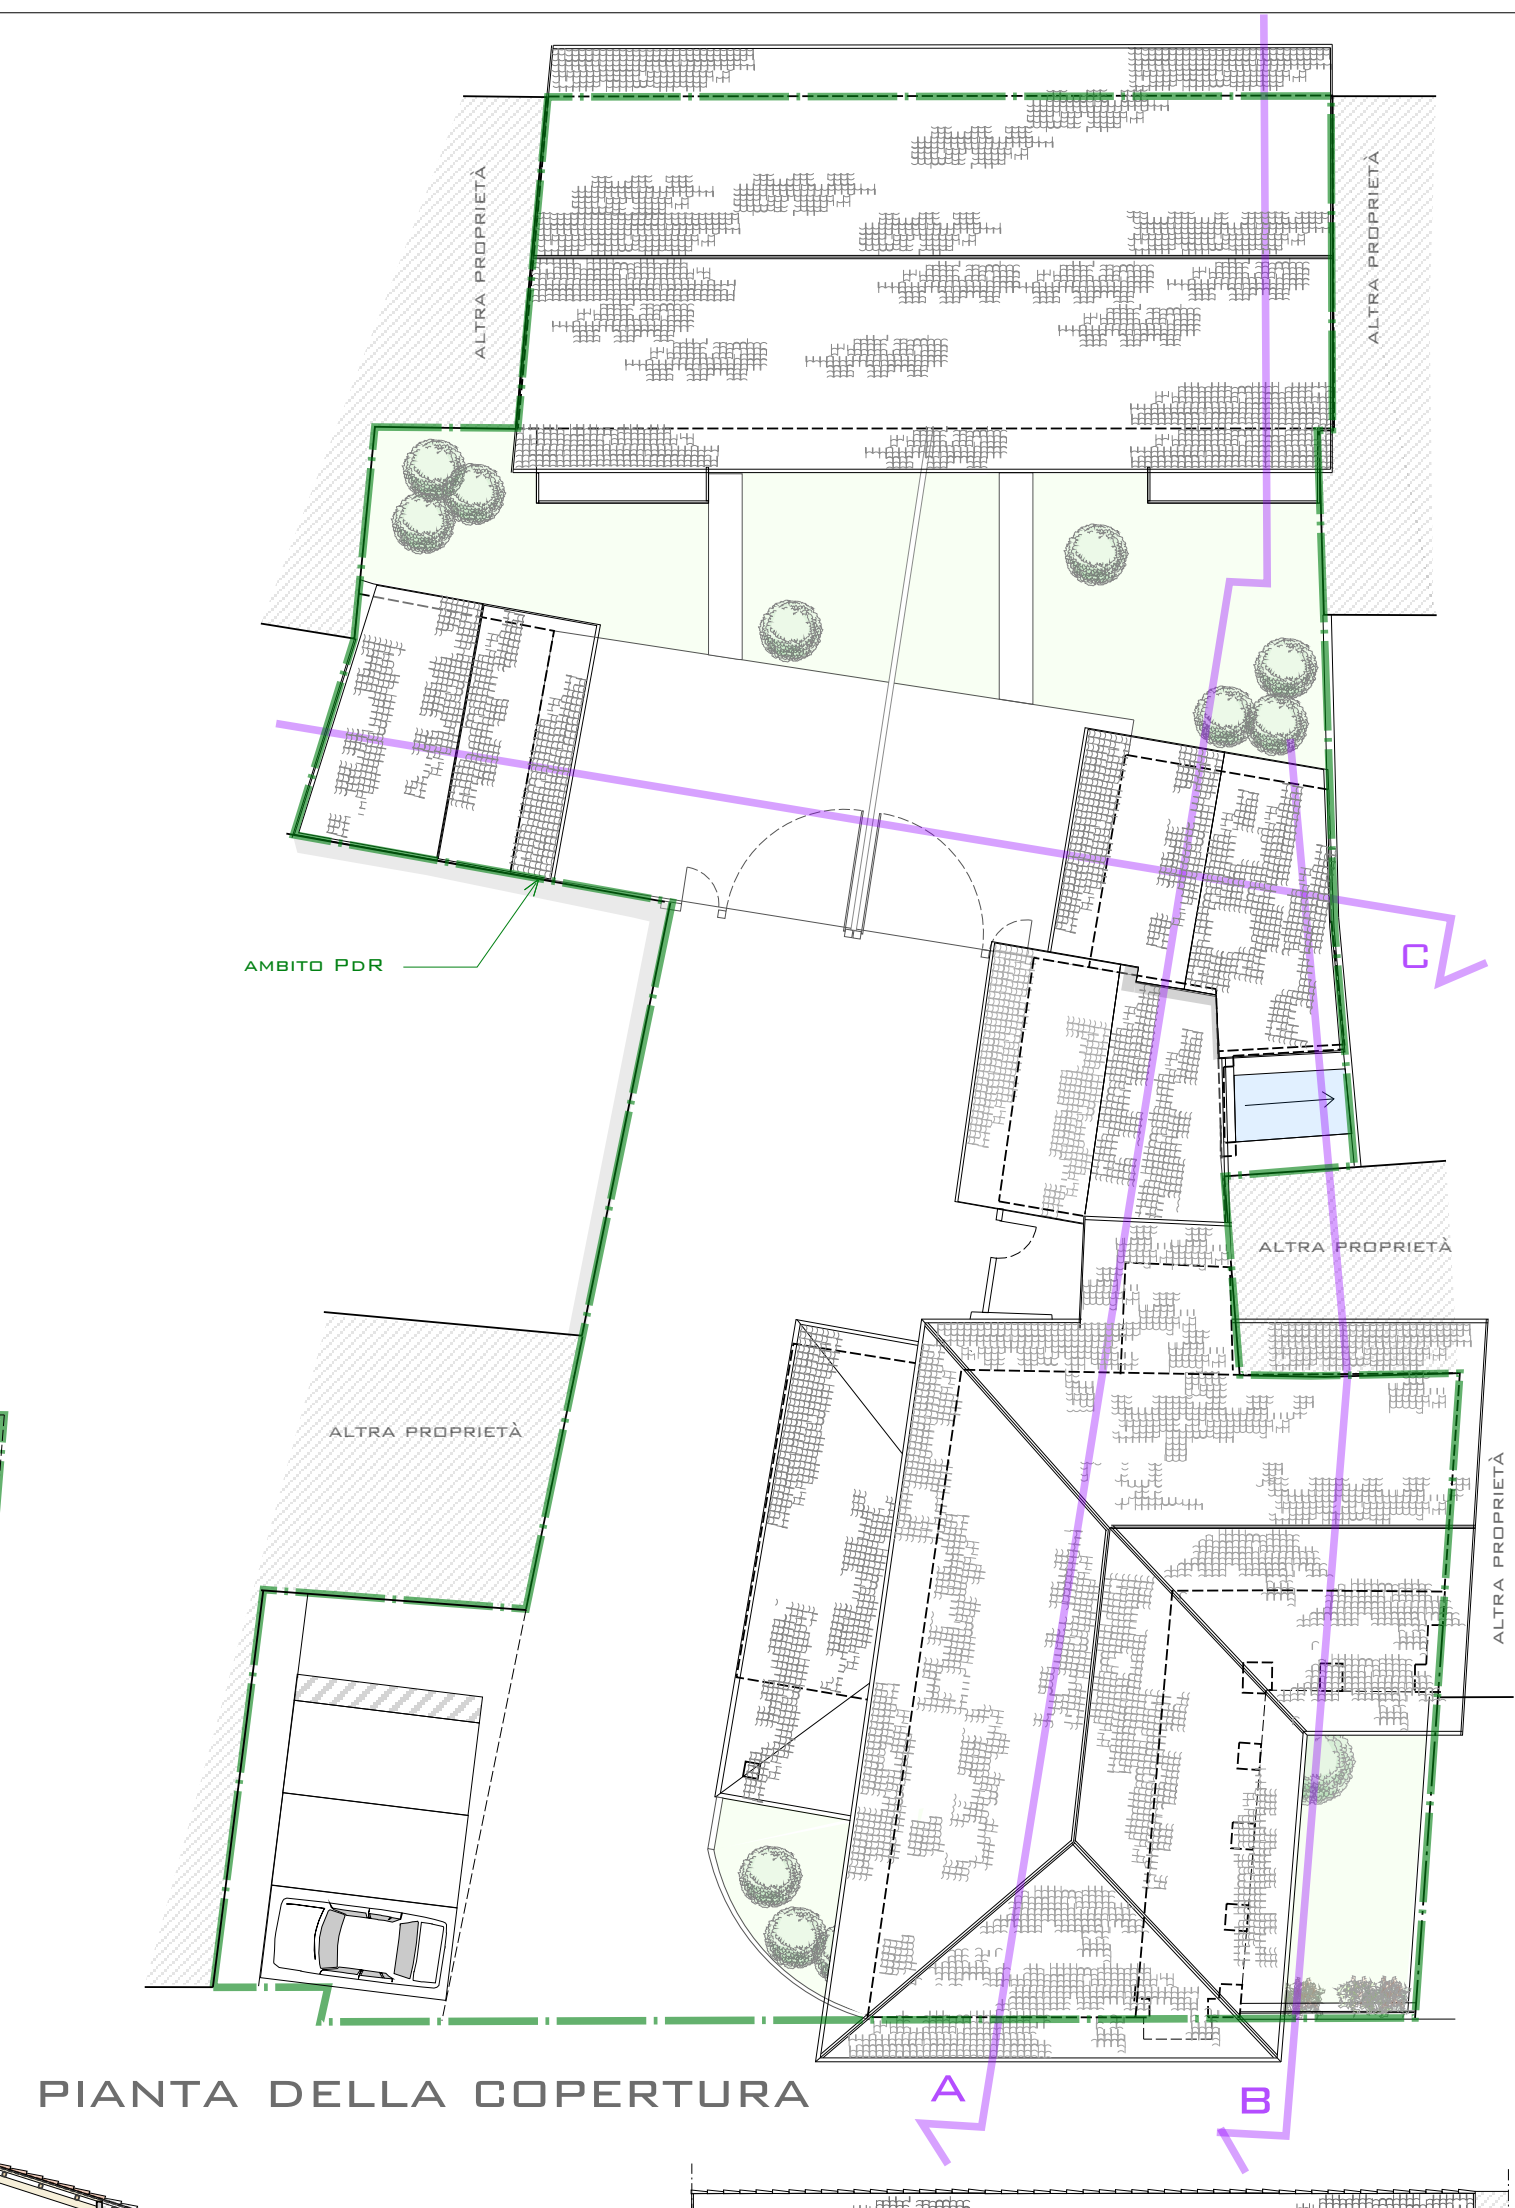
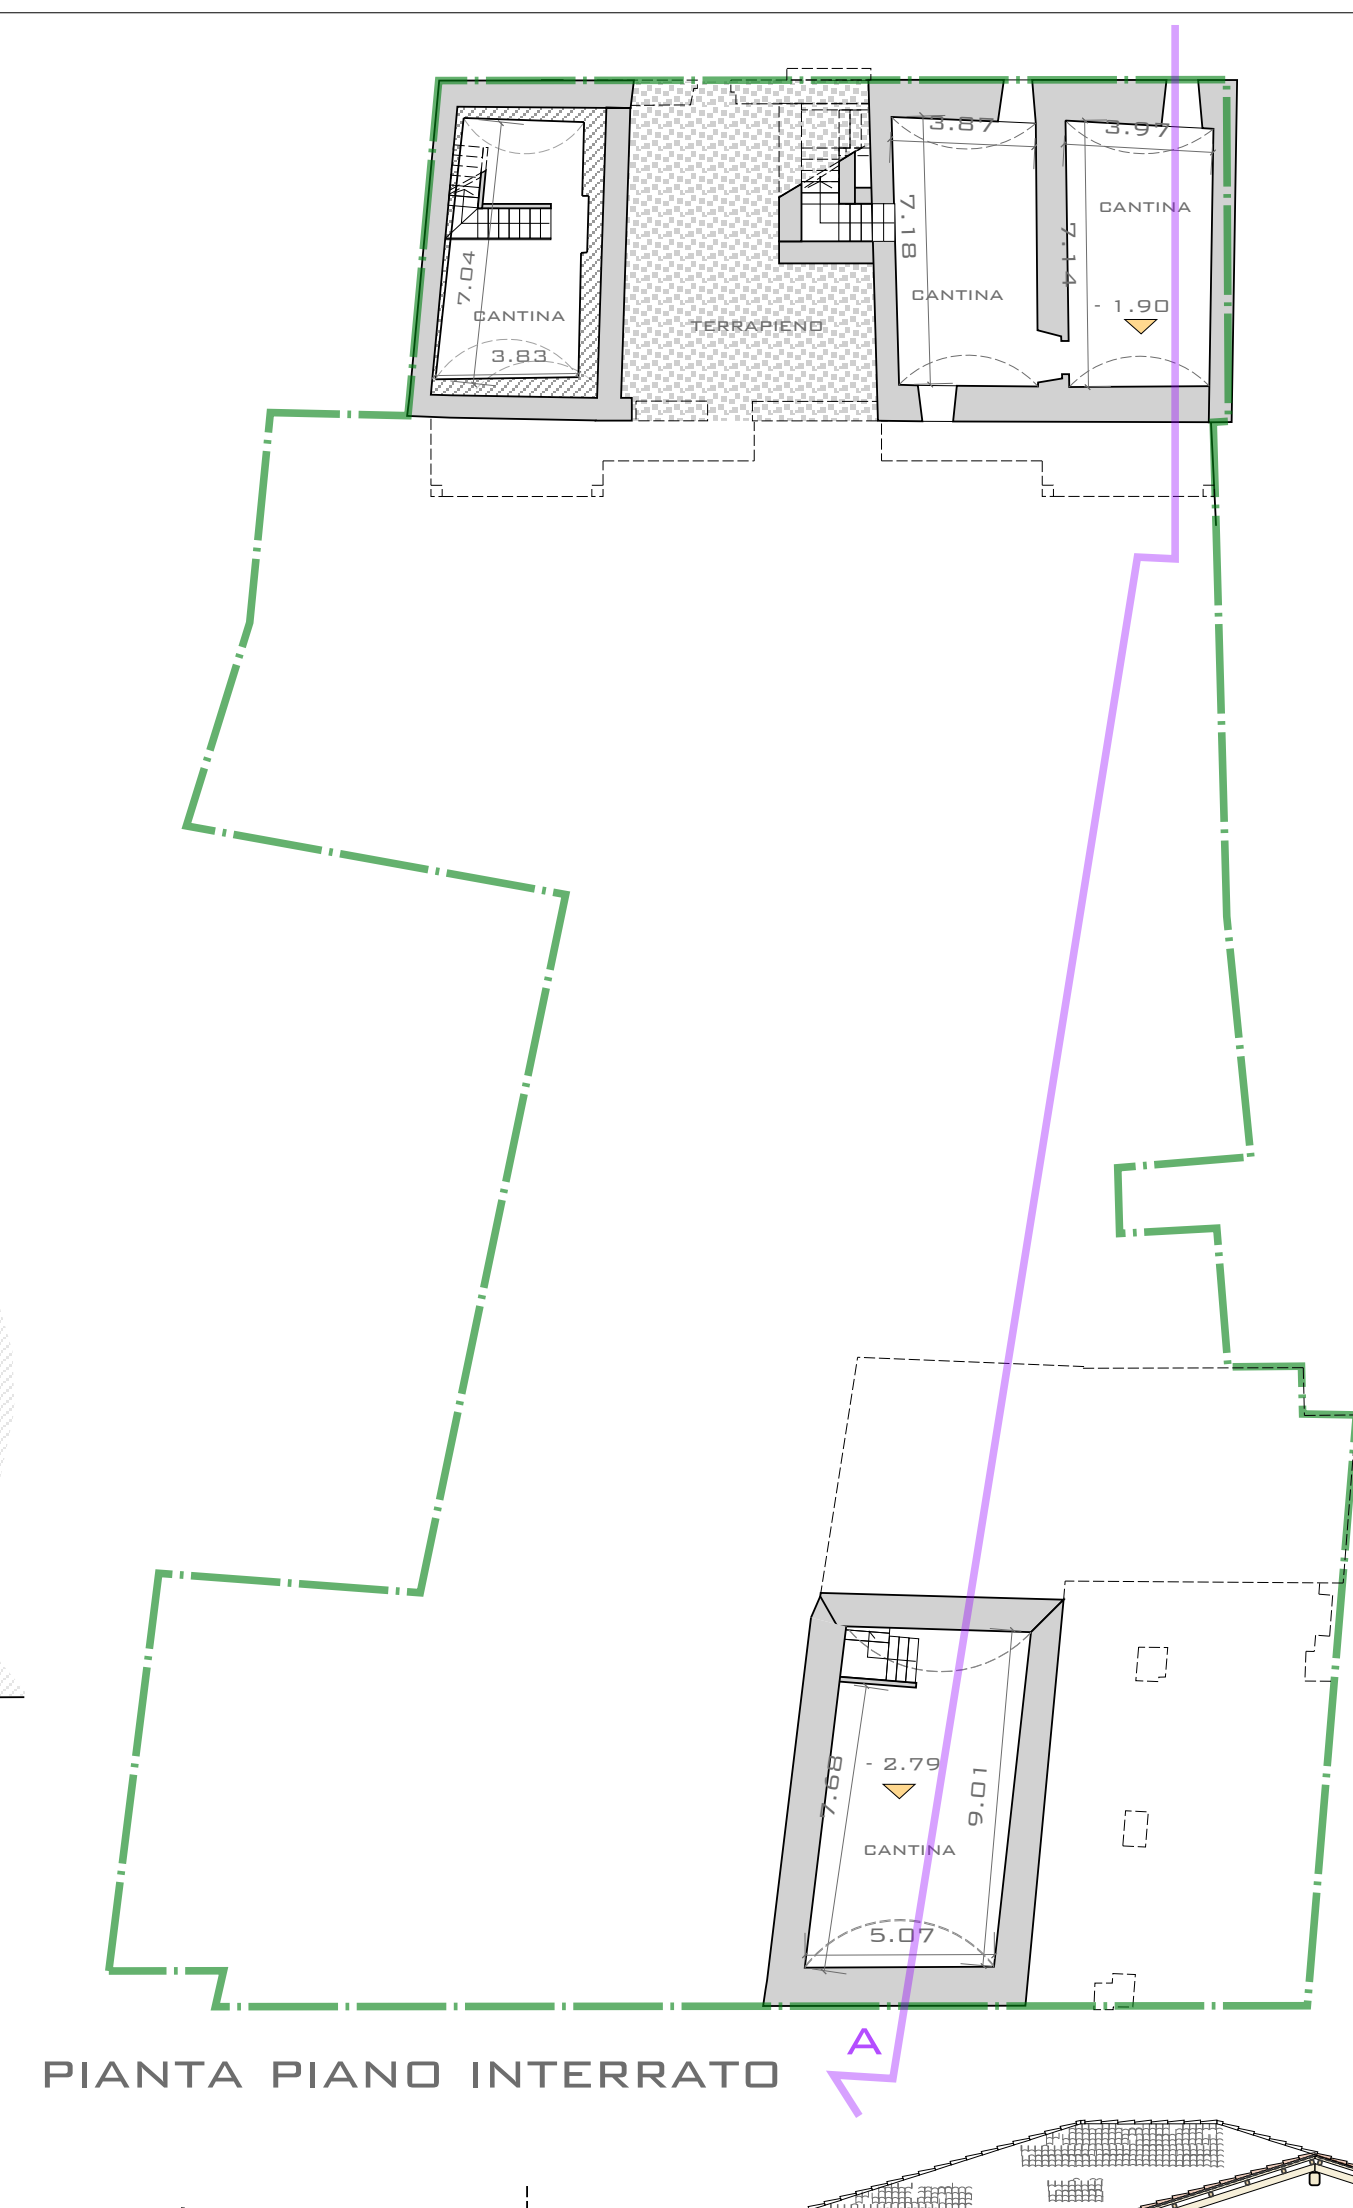
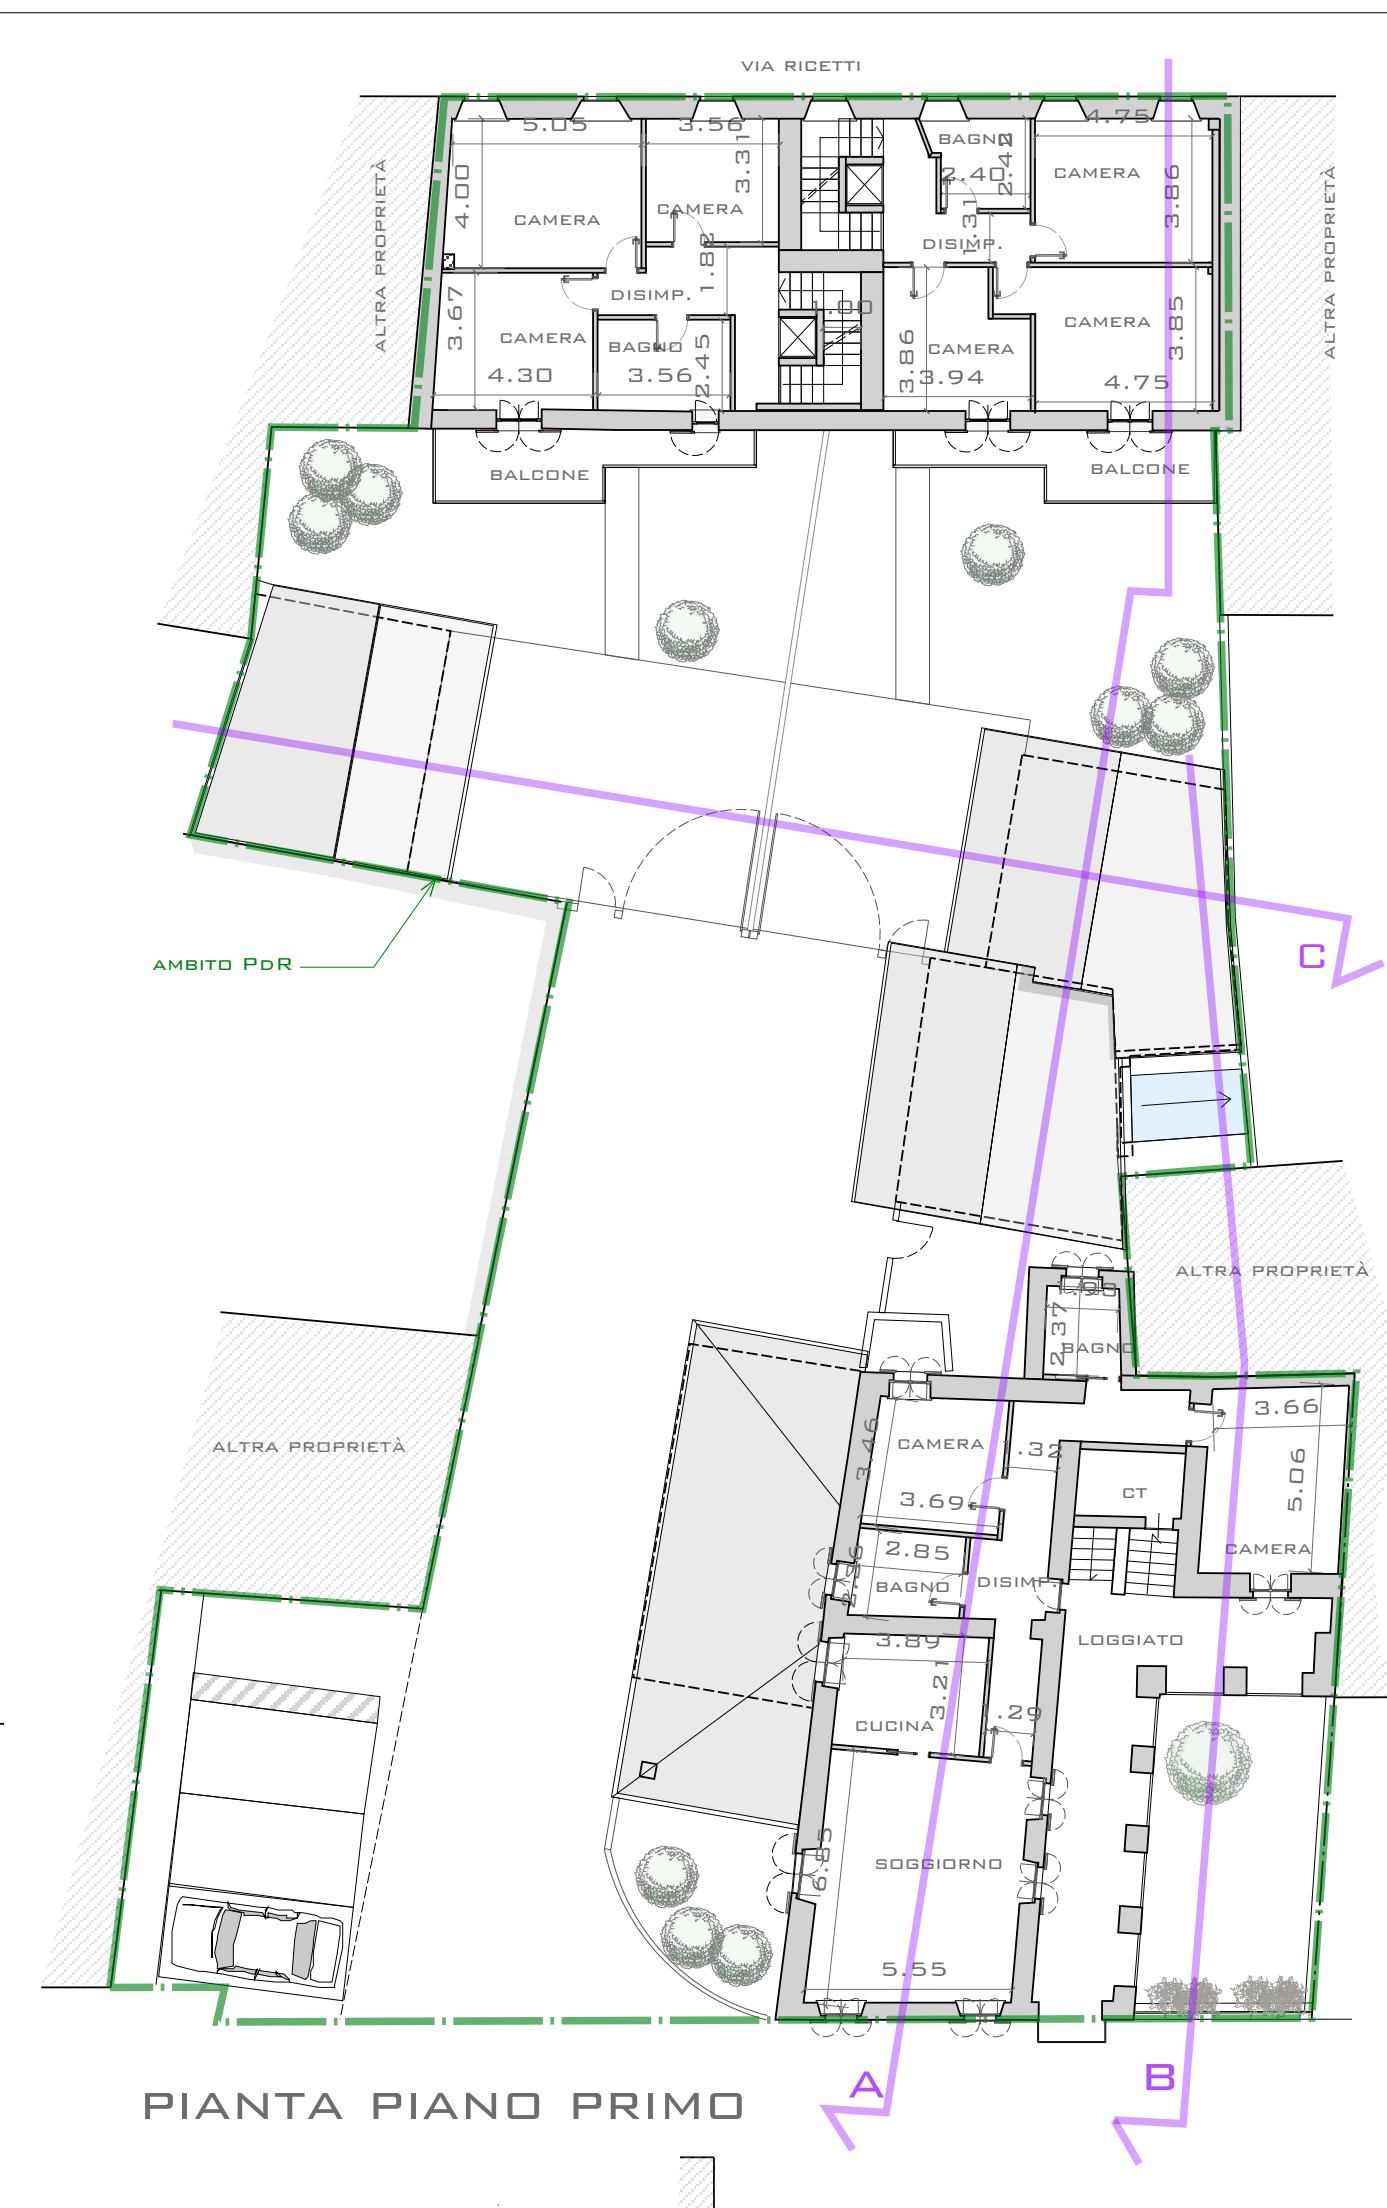


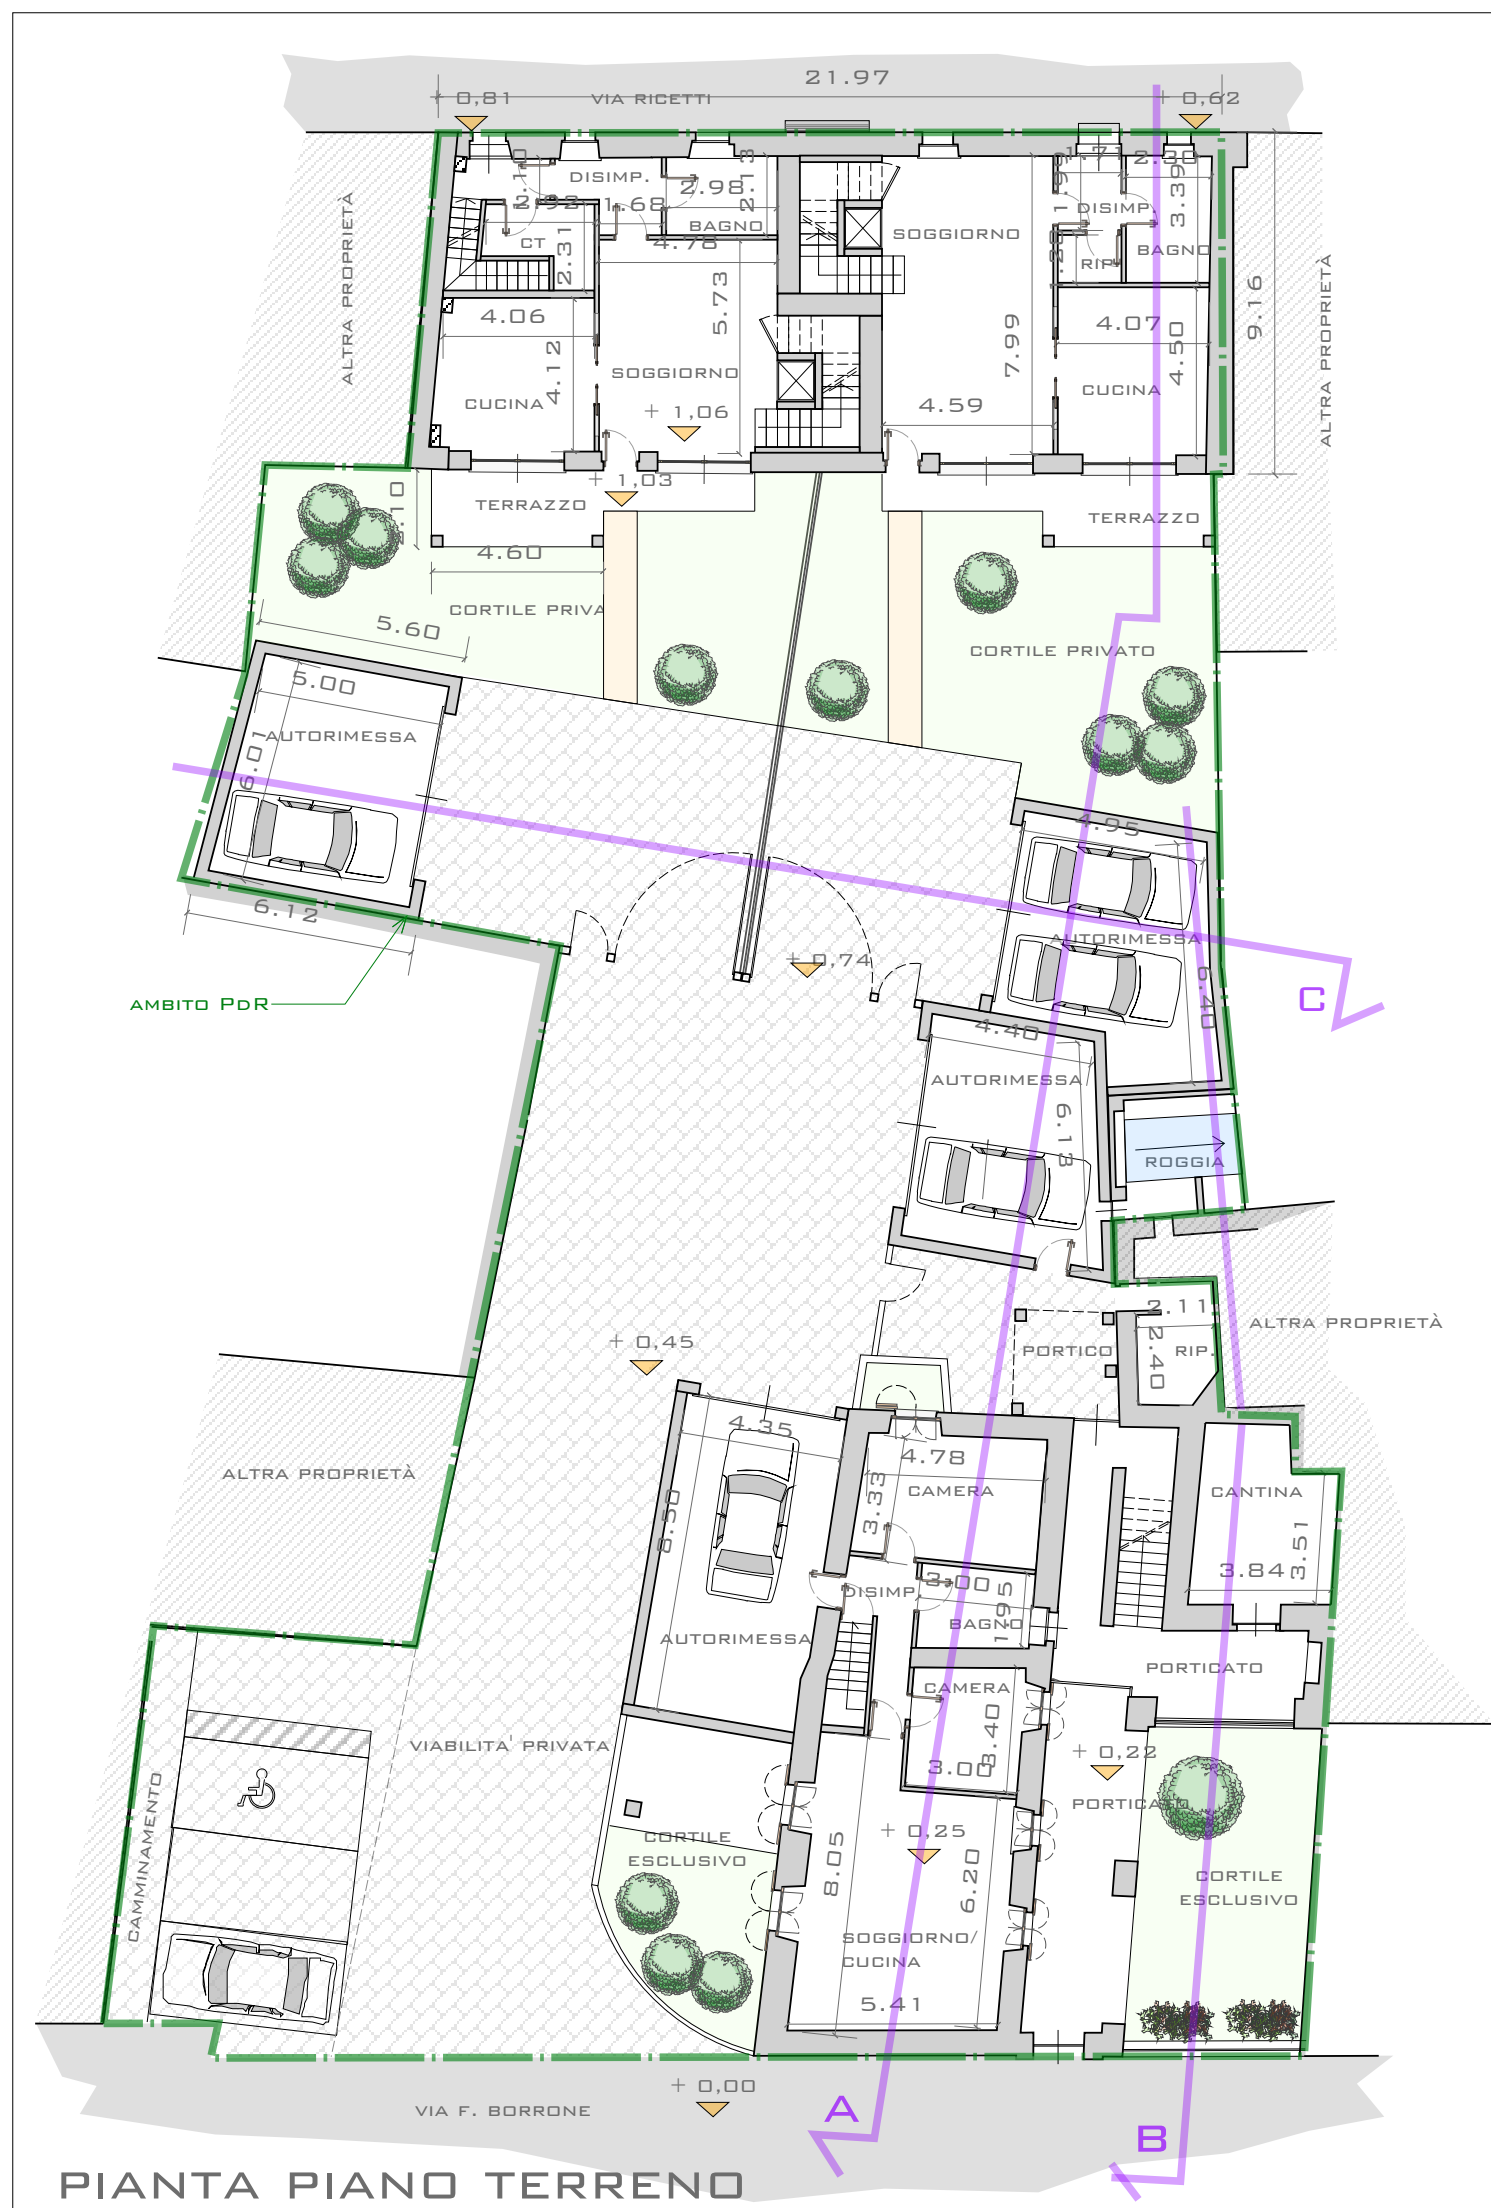

PROGETTAZIONE & DESIGN		TAVOLA - 5A
COMMITTENTE	COSTANTINO COSTRUZIONI EDILI SRL	
PROGETTO	PIANO DI RECUPERO - DI LIBERA INIZIATIVA	
OGGETTO	OPERE IN PROGETTO	
PROGETTISTA	ARCH. SARA MALACRIDA - ALBO TO N. 5434 C.SO VITTORIO EMANUELE N.42 - 10080 OGLIANICO (TO) - TEL. 0124/28405 - PROGETTODESIGN@ALICE.IT	FEBBRAIO 2019