




PIANTA PIANO TERRENO

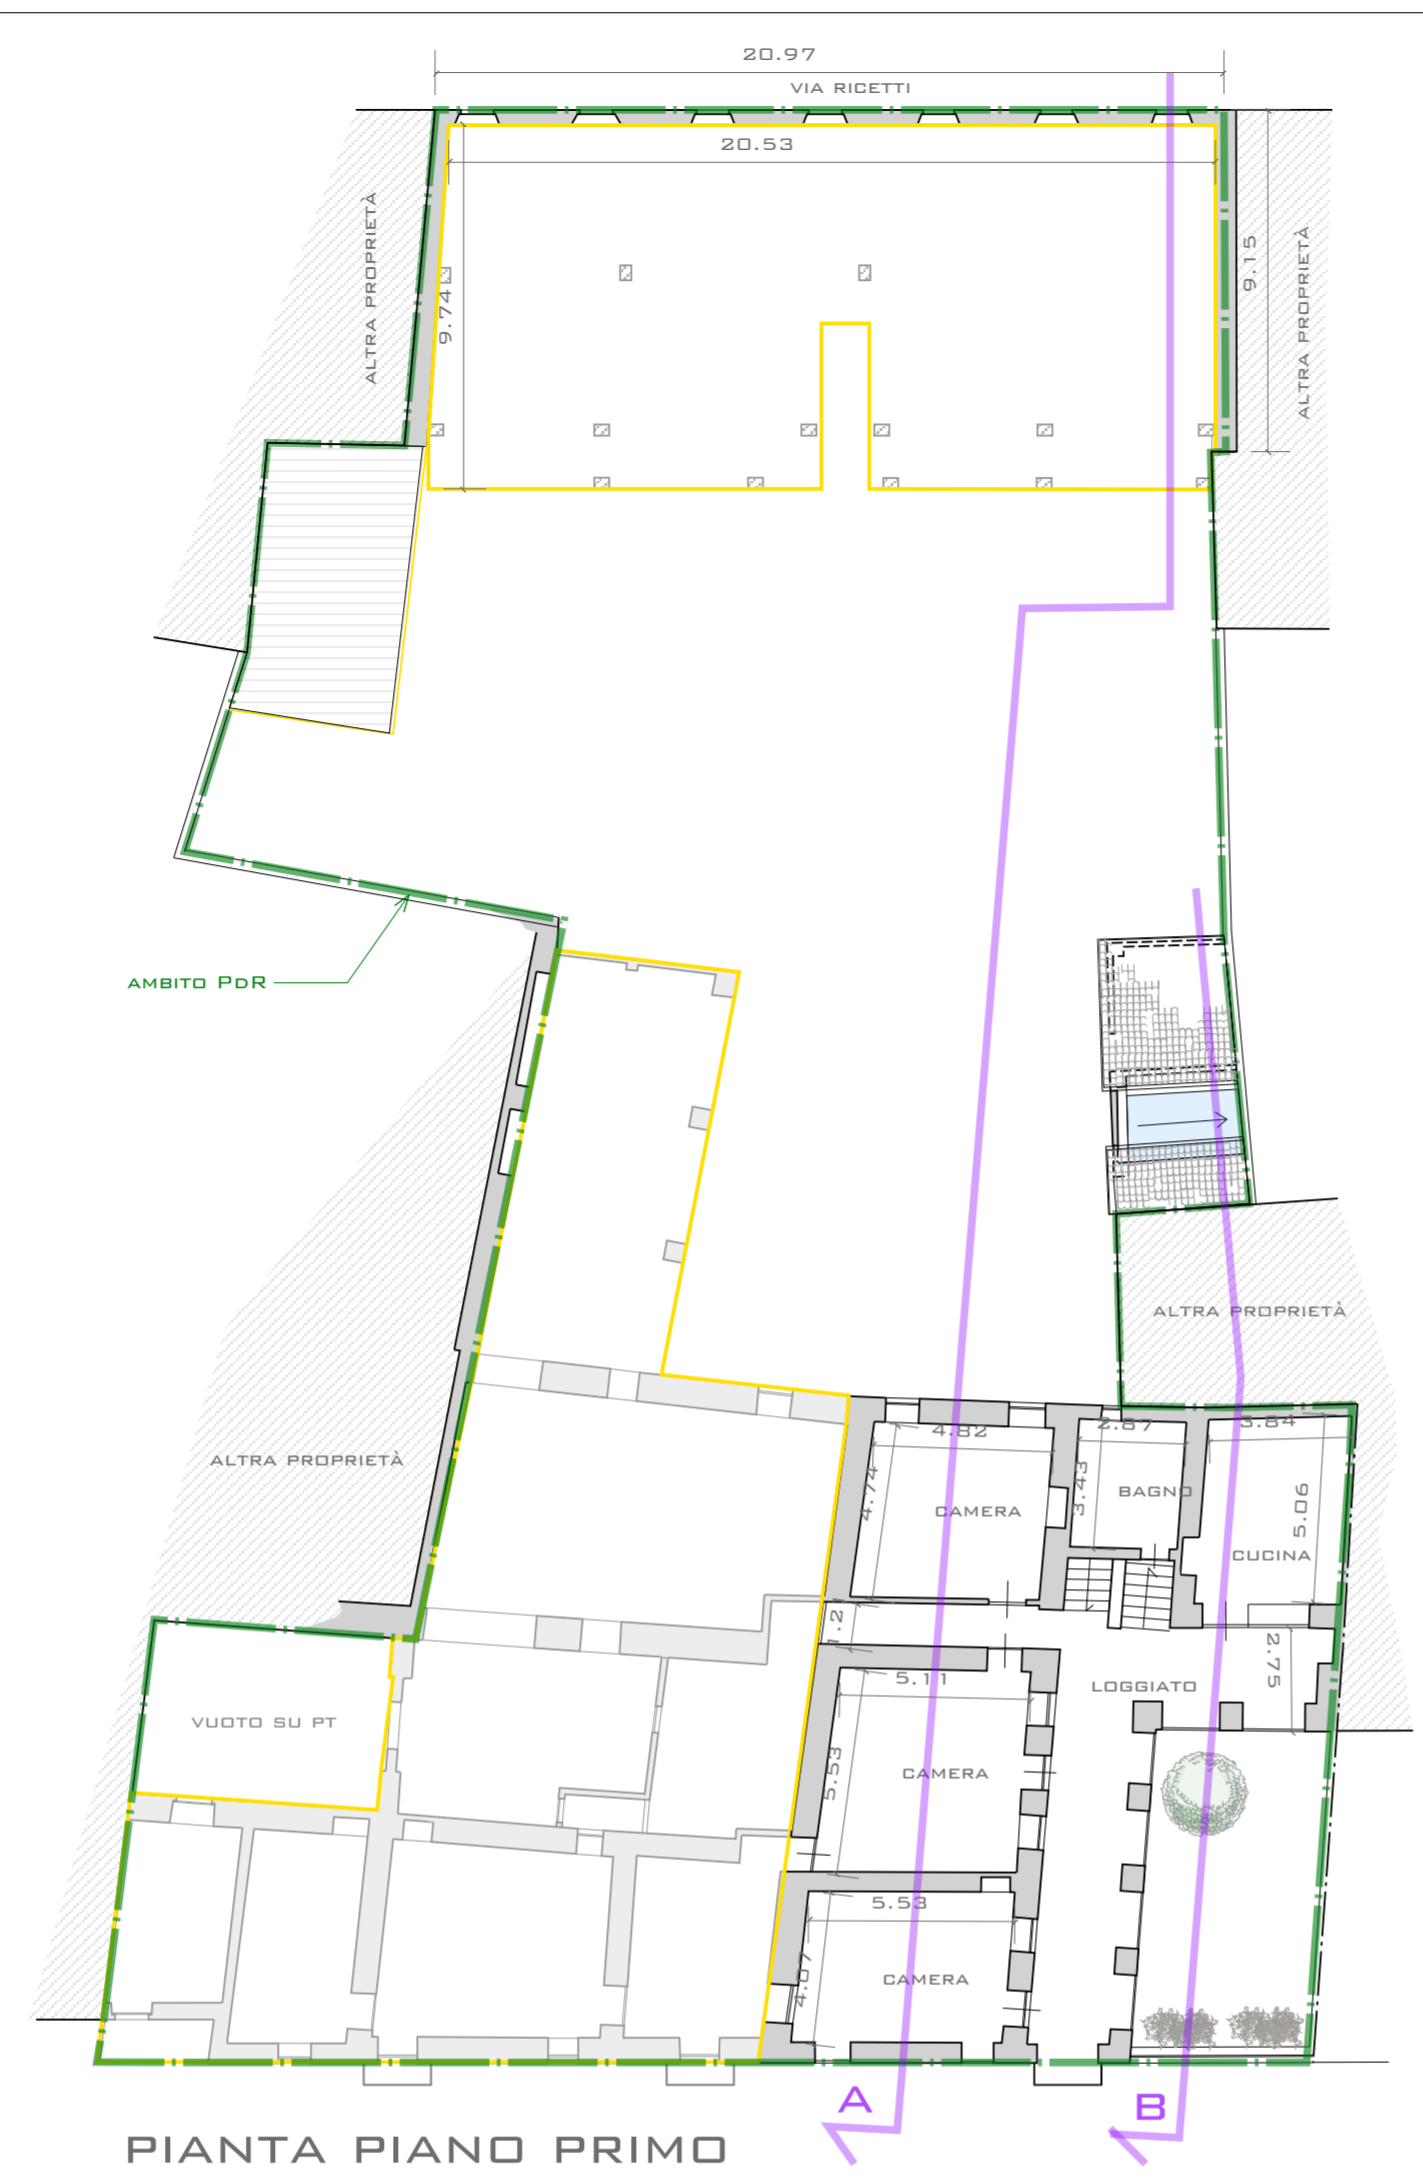


PIANTA PIANO PRIMO

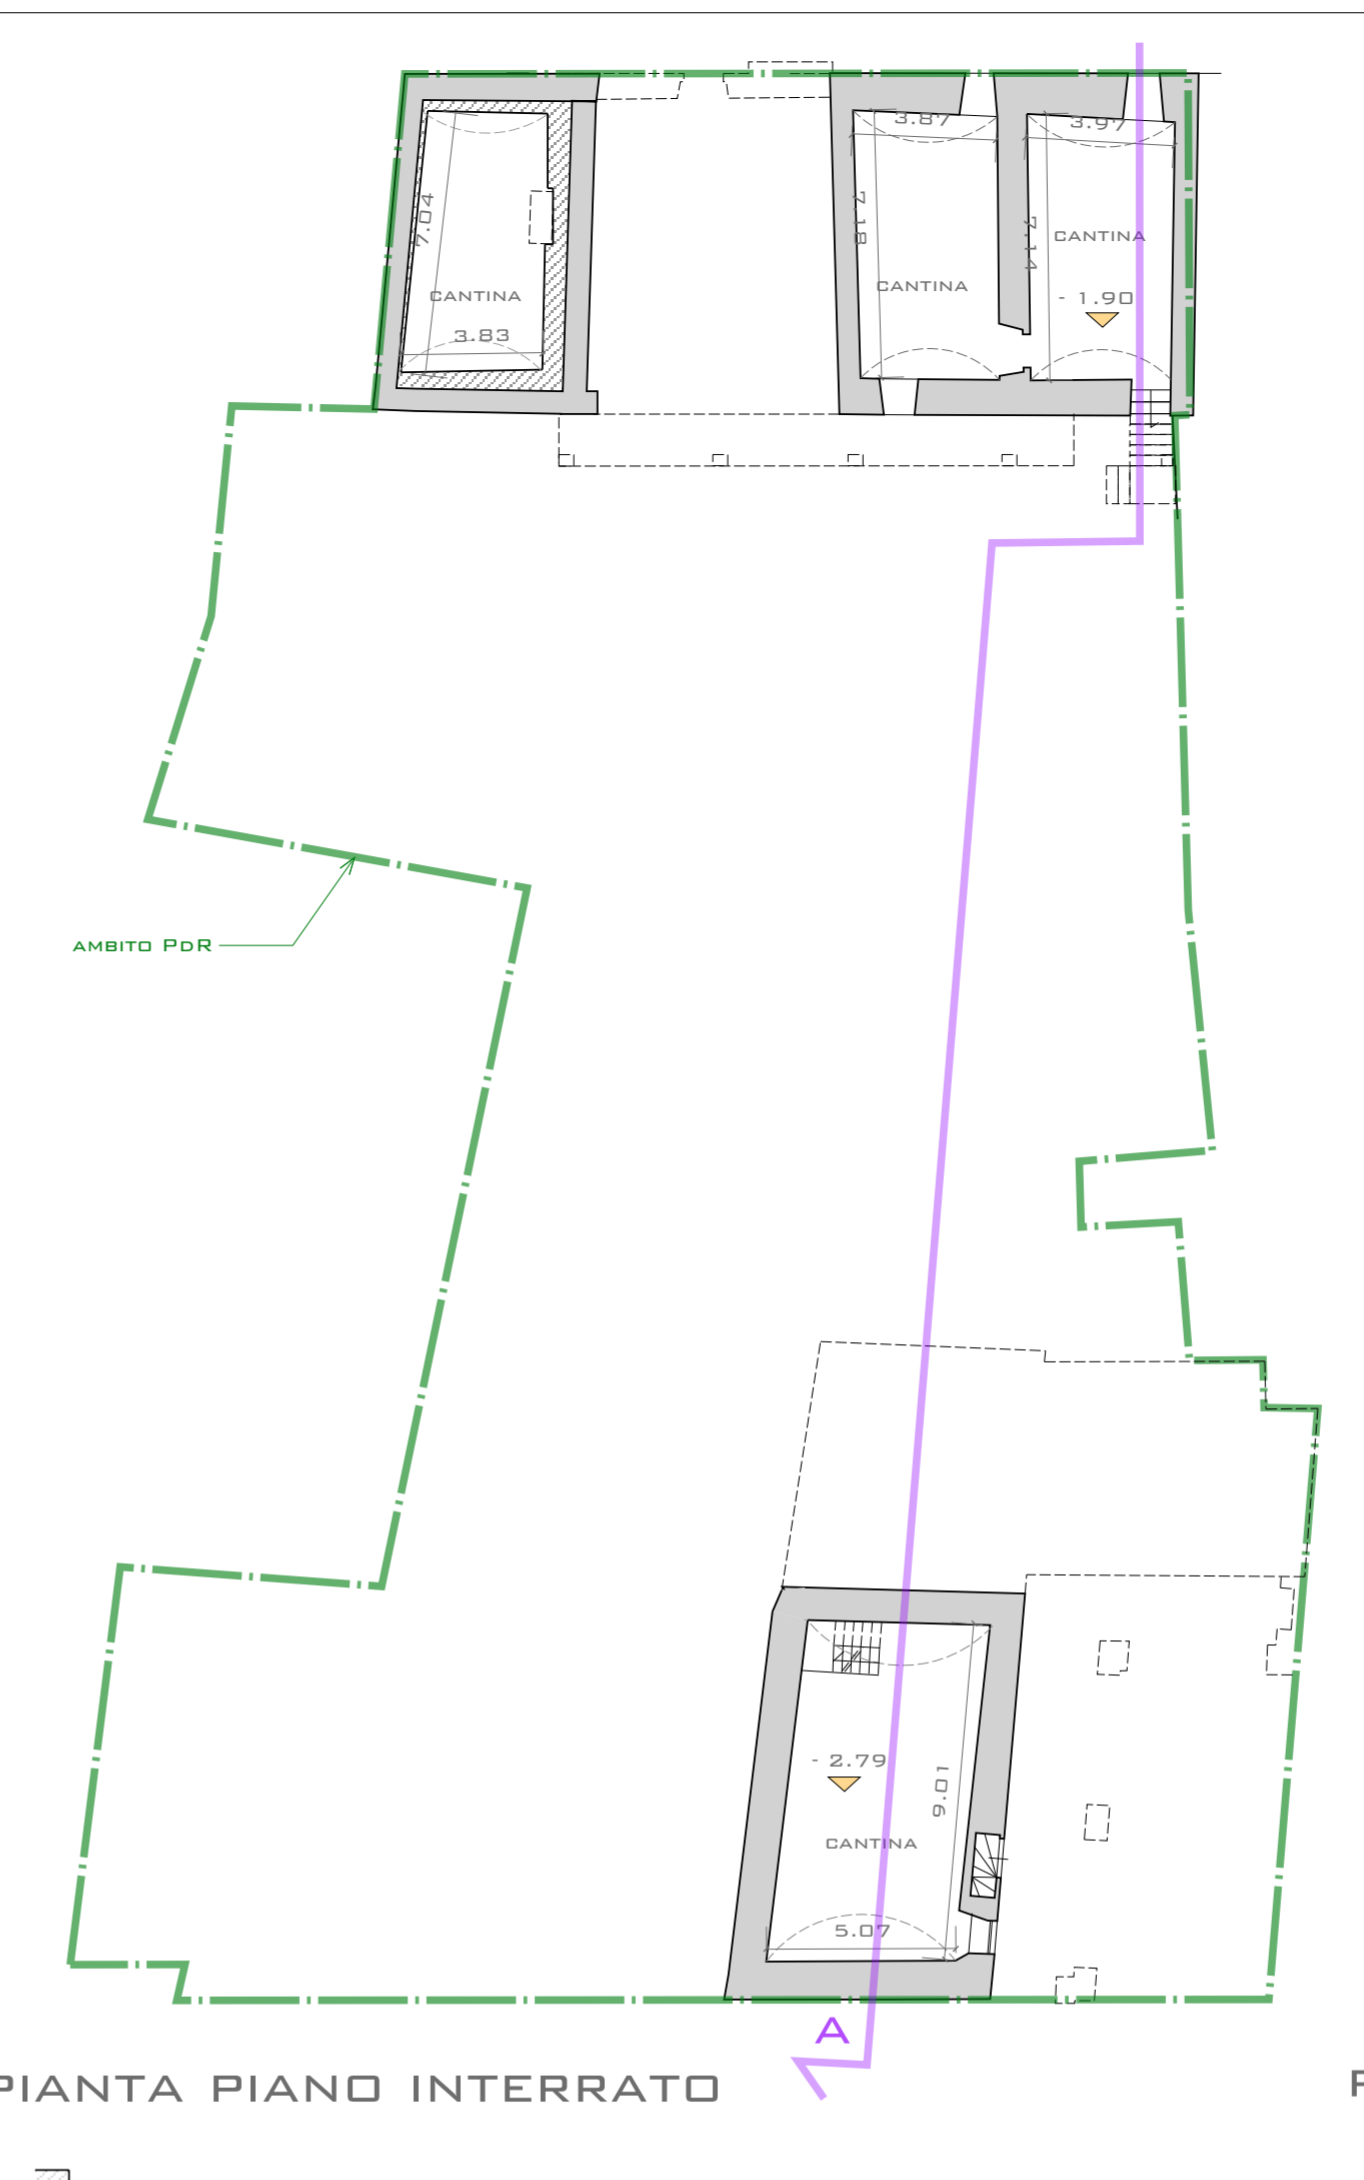


PIANTA PIANO INTERRATO

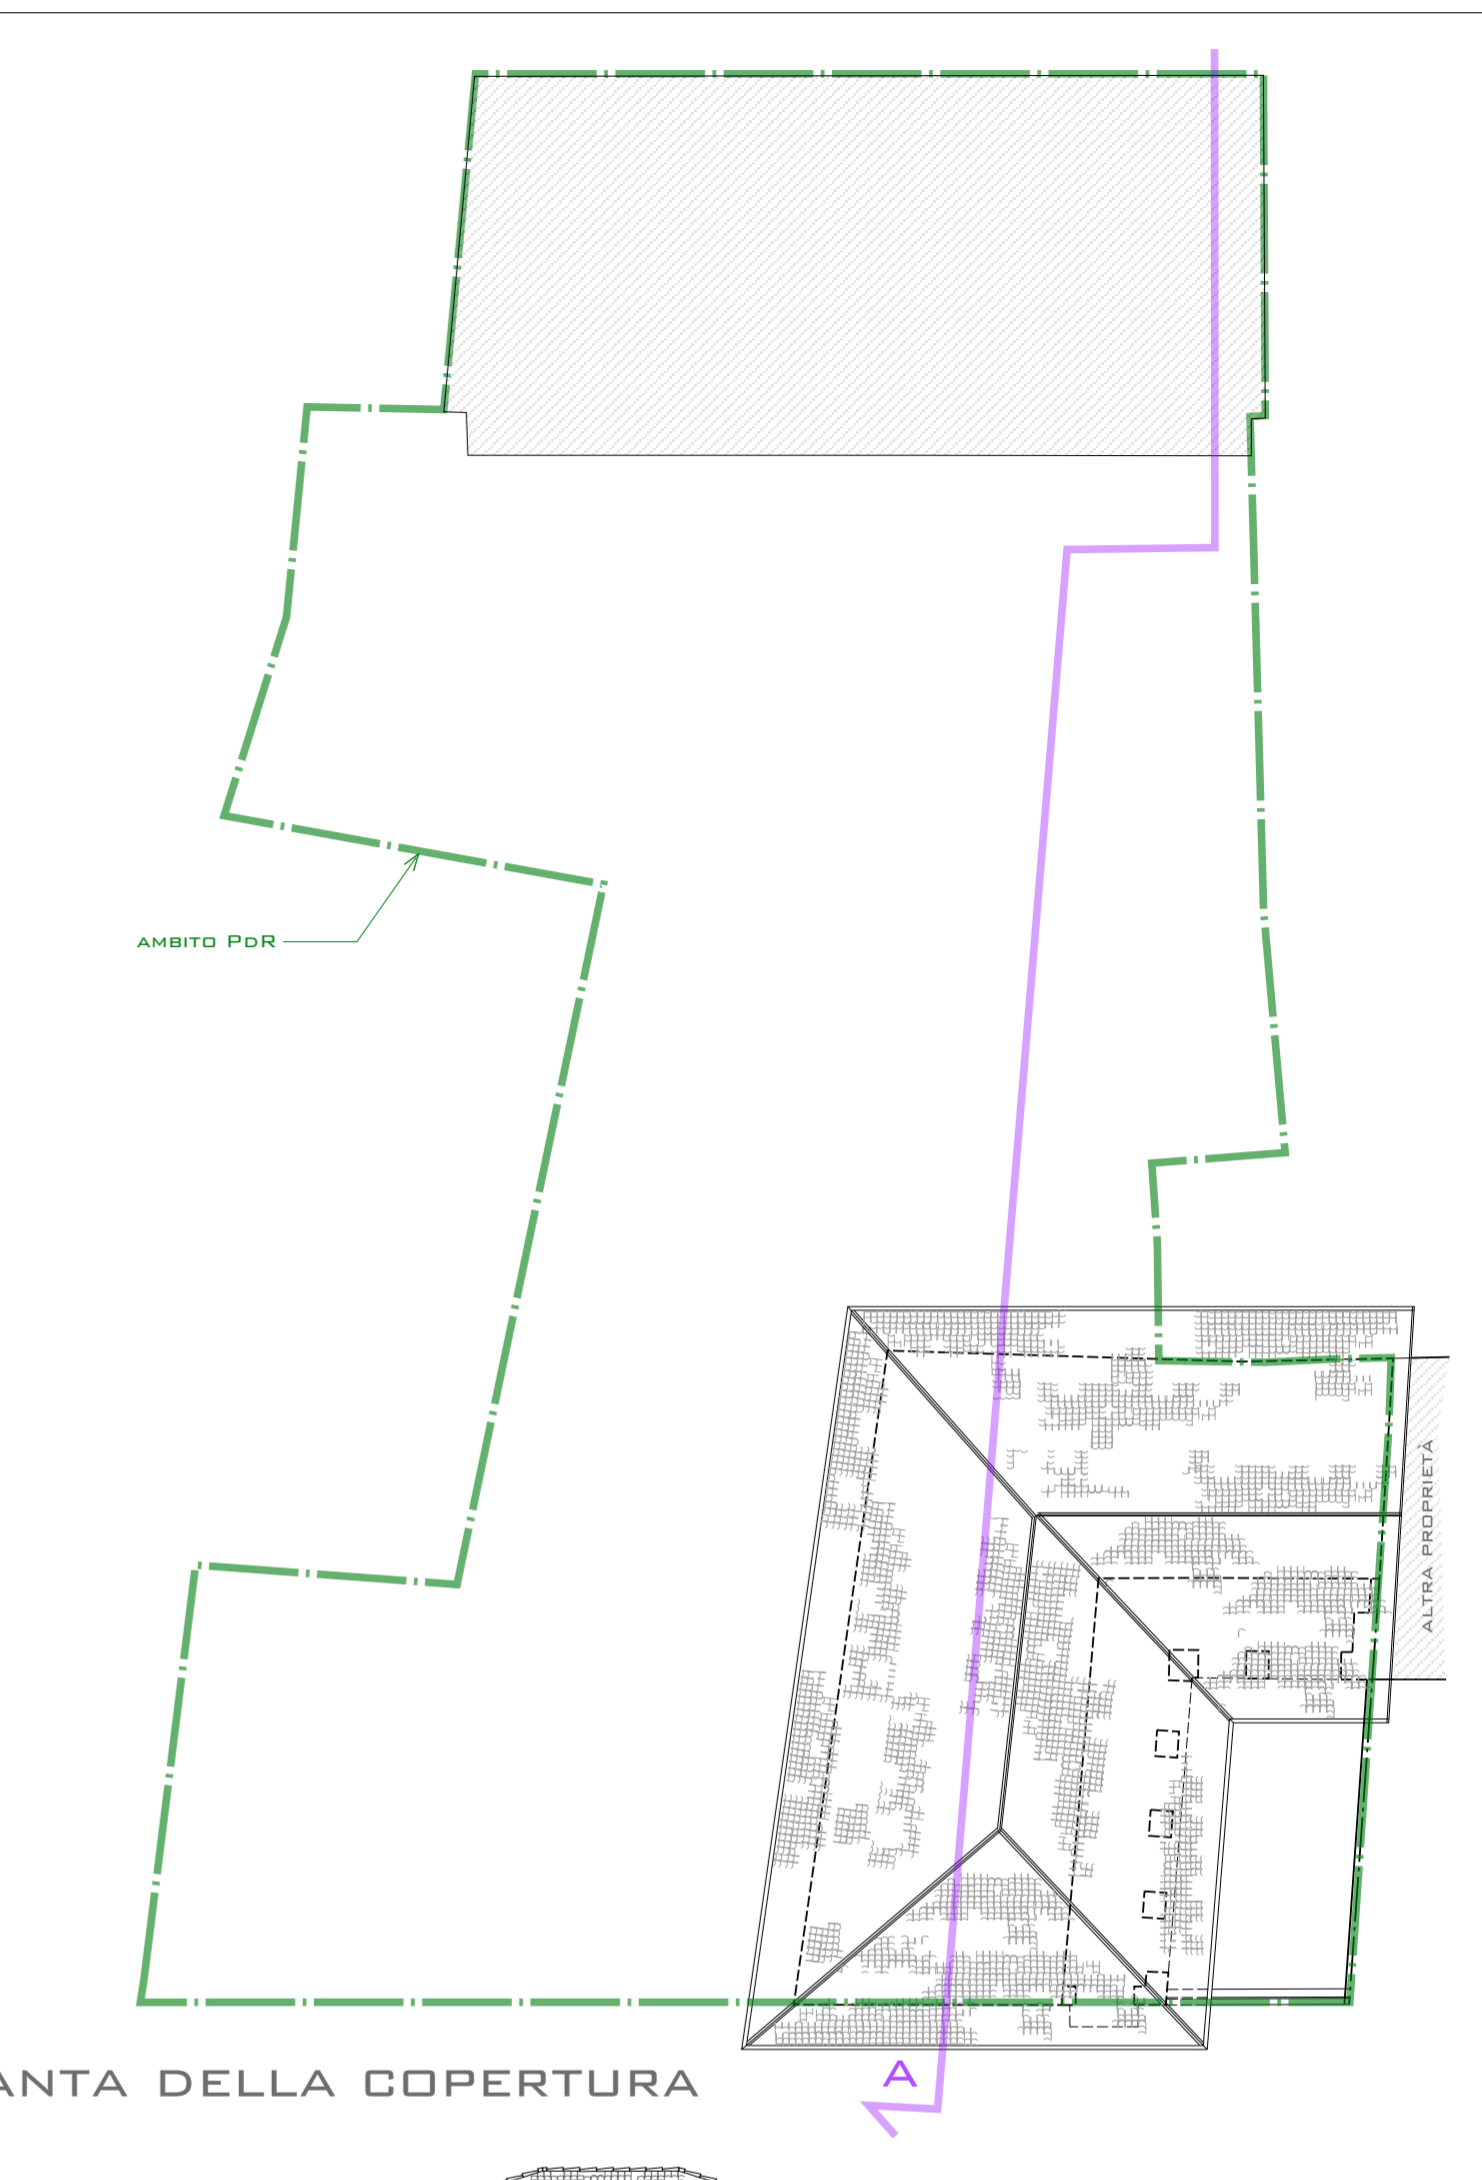


PIANTA DELLA COPERTURA

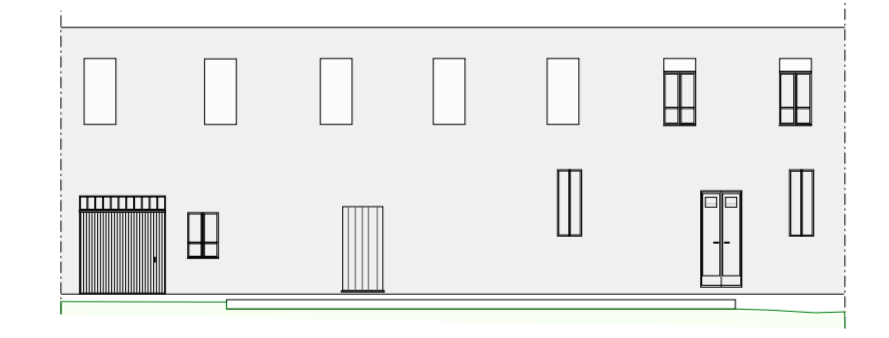


PROSPETTO SU CORTILE INTERNO

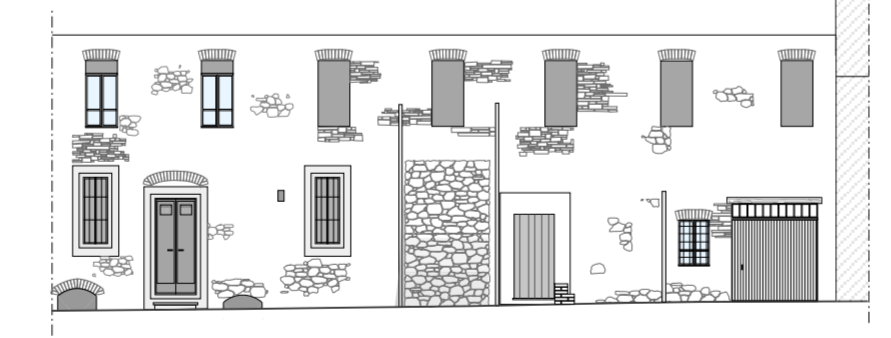



PROSPETTO SU VIA RICETTI

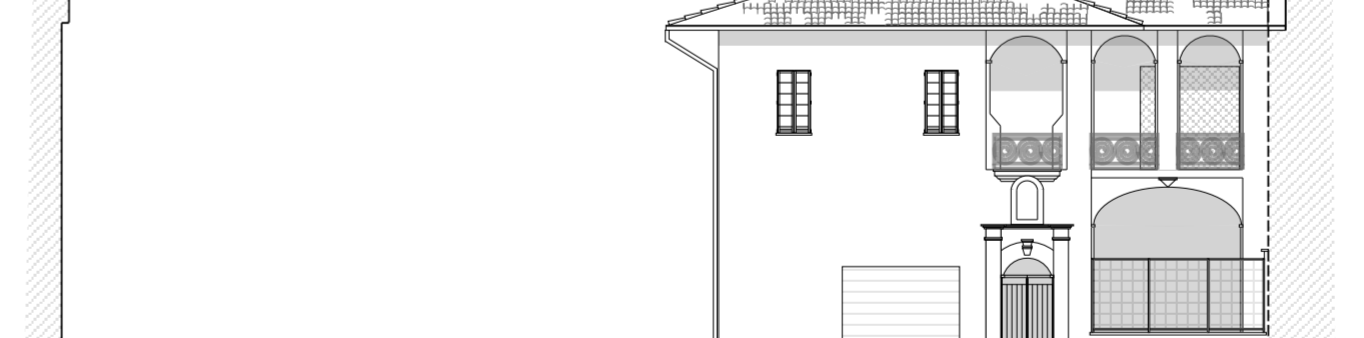


PROSPETTO SU VIA BORRONE

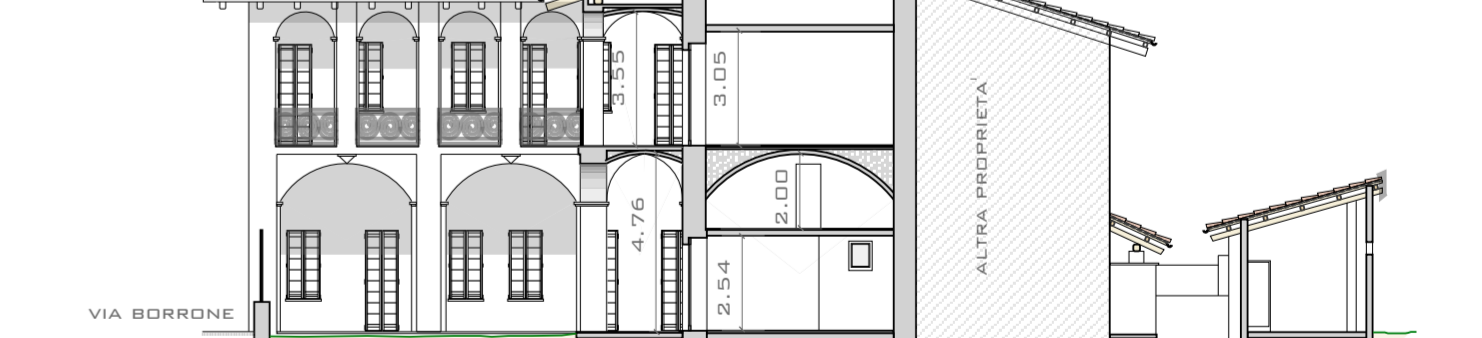

PROSPETTO - SEZIONE B

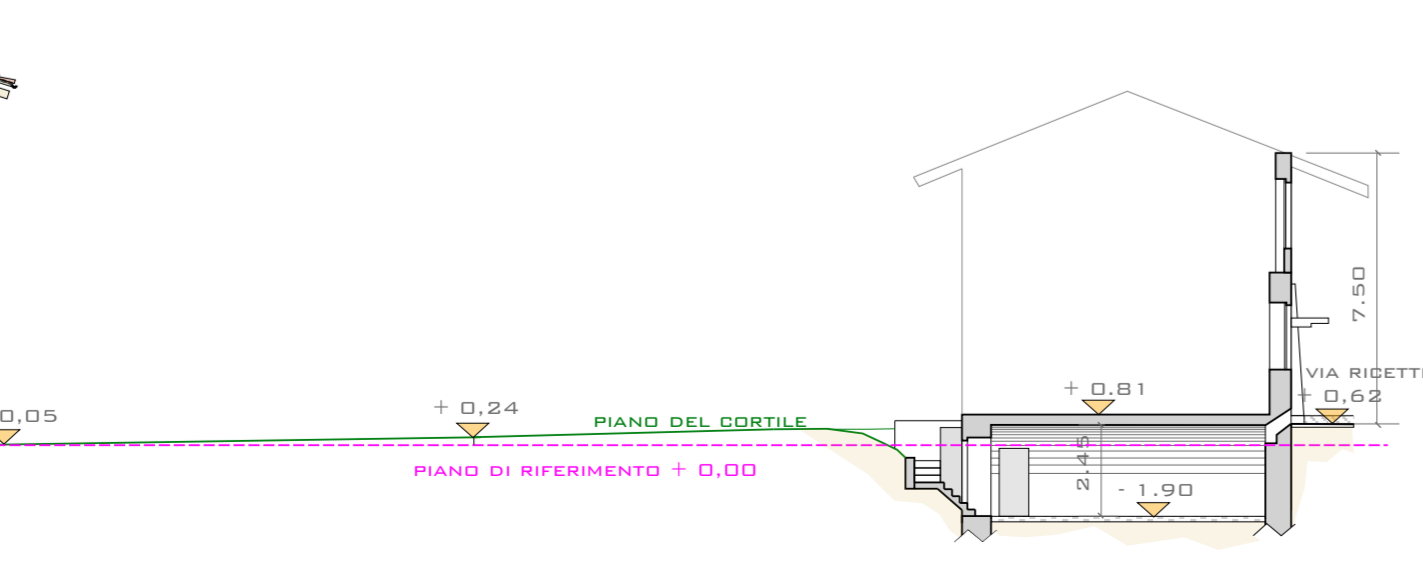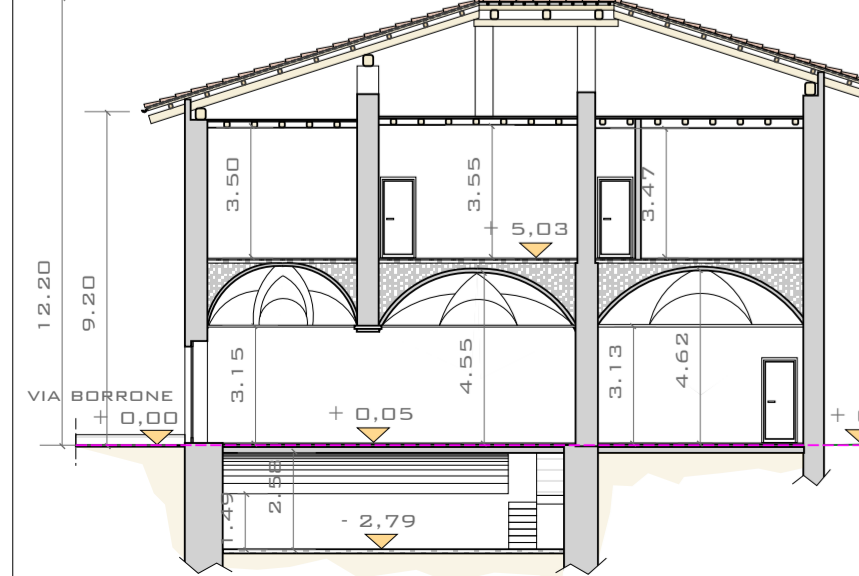

SEZIONE A

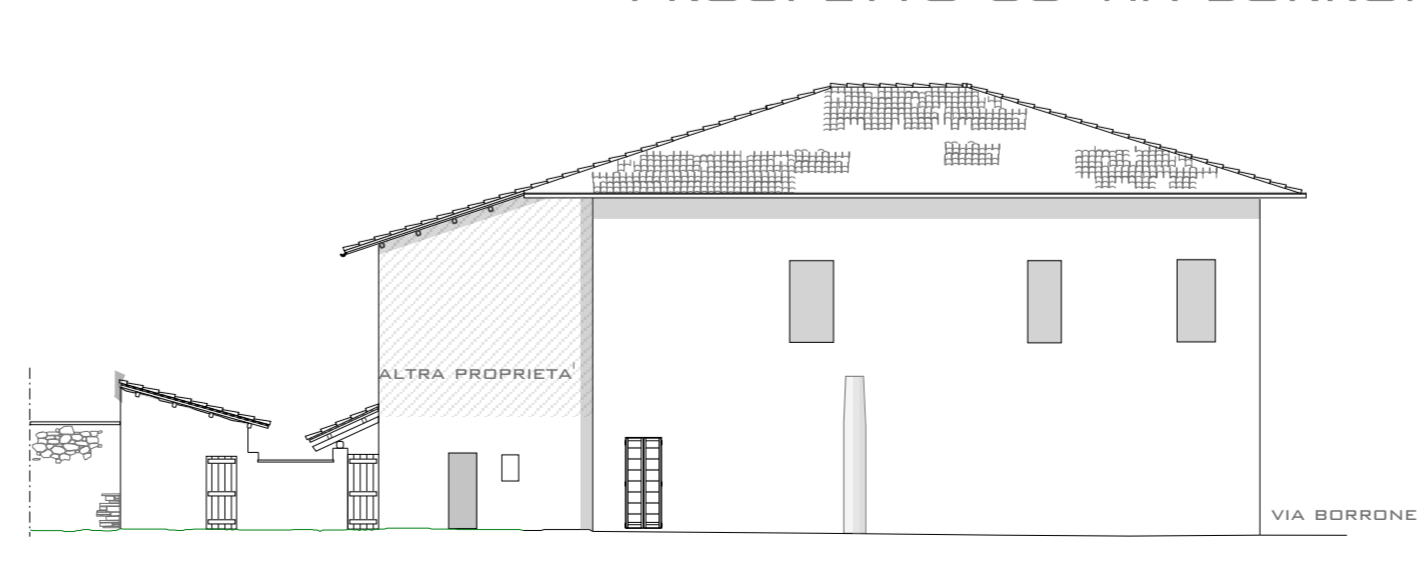

PROSPETTO NORD

LEGENDA
--- AMBITO PDR
--- SAGOMA FABBRICATI DEMOLITI

PROGETTAZIONE & DESIGN		TAVOLA - 5
COMMITTENTE	COSTANTINO COSTRUZIONI EDILI SRL	
PROGETTO	PIANO DI RECUPERO - DI LIBERA INIZIATIVA	
OGGETTO	SITUAZIONE ESISTENTE	FEBBRAIO 2019
PROGETTISTA	ARCH. SARA MALACRIDA - ALBO TO N. 5434 C.SO VITTORIO EMANUELE N.42 - 10080 OGLIANICO (TO) - TEL. 0124/28405 - PROGETTODESIGN@ALICE.IT	