ESTRATTO DI MAPPA CATASTALE
SCALA 1:1000

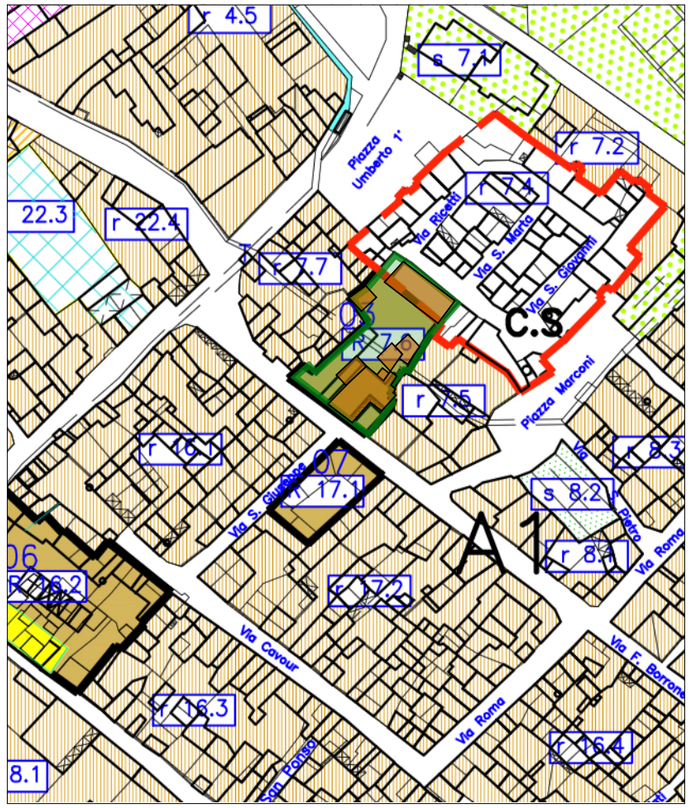

ESTRATTO DI PIANO REGOLATORE
GENERALE COMUNALE
SCALA 1:2000

LEGENDA

- AMBITO PdR
- FABBRICATI OGGETTO DI RECUPERO
- STRADA PUBBLICA
- VERDE PUBBLICO IN AMBITO PRIVATO
- PARCHEGGIO E MANOVRA USO PUBBLICO
- VIABILITÀ E ACCESSI PRIVATI

ESTRATTO TAVOLA DEGLI INTERVENTI
SCALA 1:1000

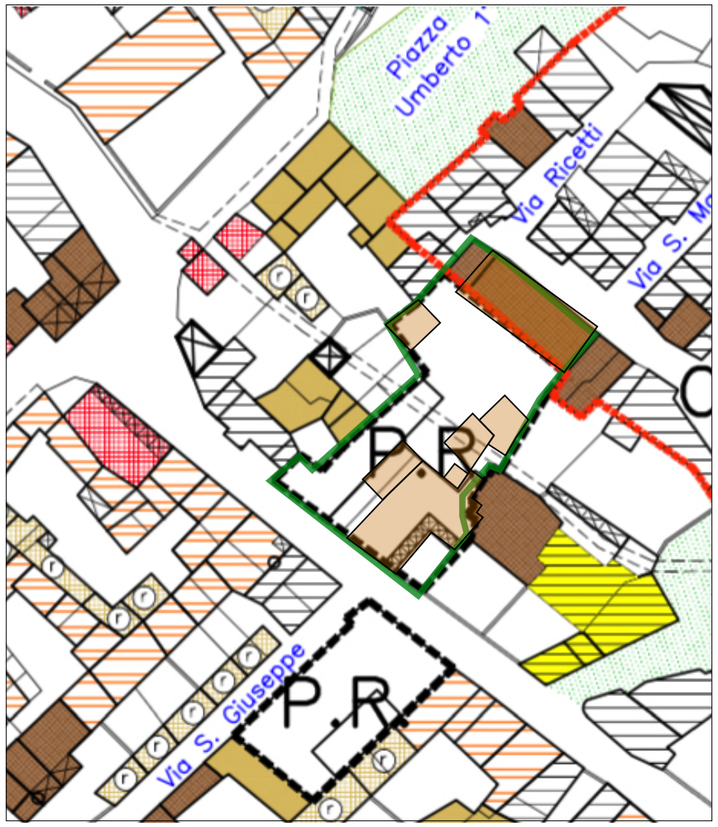

PROGETTAZIONE & DESIGN		TAVOLA - 8
COMMITTENTE	COSTANTINO COSTRUZIONI EDILI SRL	
PROGETTO	PIANO DI RECUPERO - DI LIBERA INIZIATIVA ZONA R 7.6	
OGGETTO	PDR SU ESTRATTO DI MAPPA E PRGC	FEBBRAIO 2019
PROGETTISTA	ARCH. SARA MALACRIDA - ALBO To N. 5434 C.SO VITTORIO EMANUELE N.42 - 10080 OGLIANICO (TO) - TEL. 0124/28405 - PROGETTOEDESIGN@ALICE.IT	