

**COMUNE DI  
SALASSA**

**PIANO COMUNALE  
PROTEZIONE CIVILE COMUNALE**


PLANIMETRIA GENERALE  
SVILUPPO IDRANTI

**IDR**  
Scala 1:5.000

Rev.01 Arch. Sergio NICOLA  
VIA SERAVAS 11 - TORINO (TO)

MARZO 2010

numero  
PROV. TO/15/14/2010/14/10/10

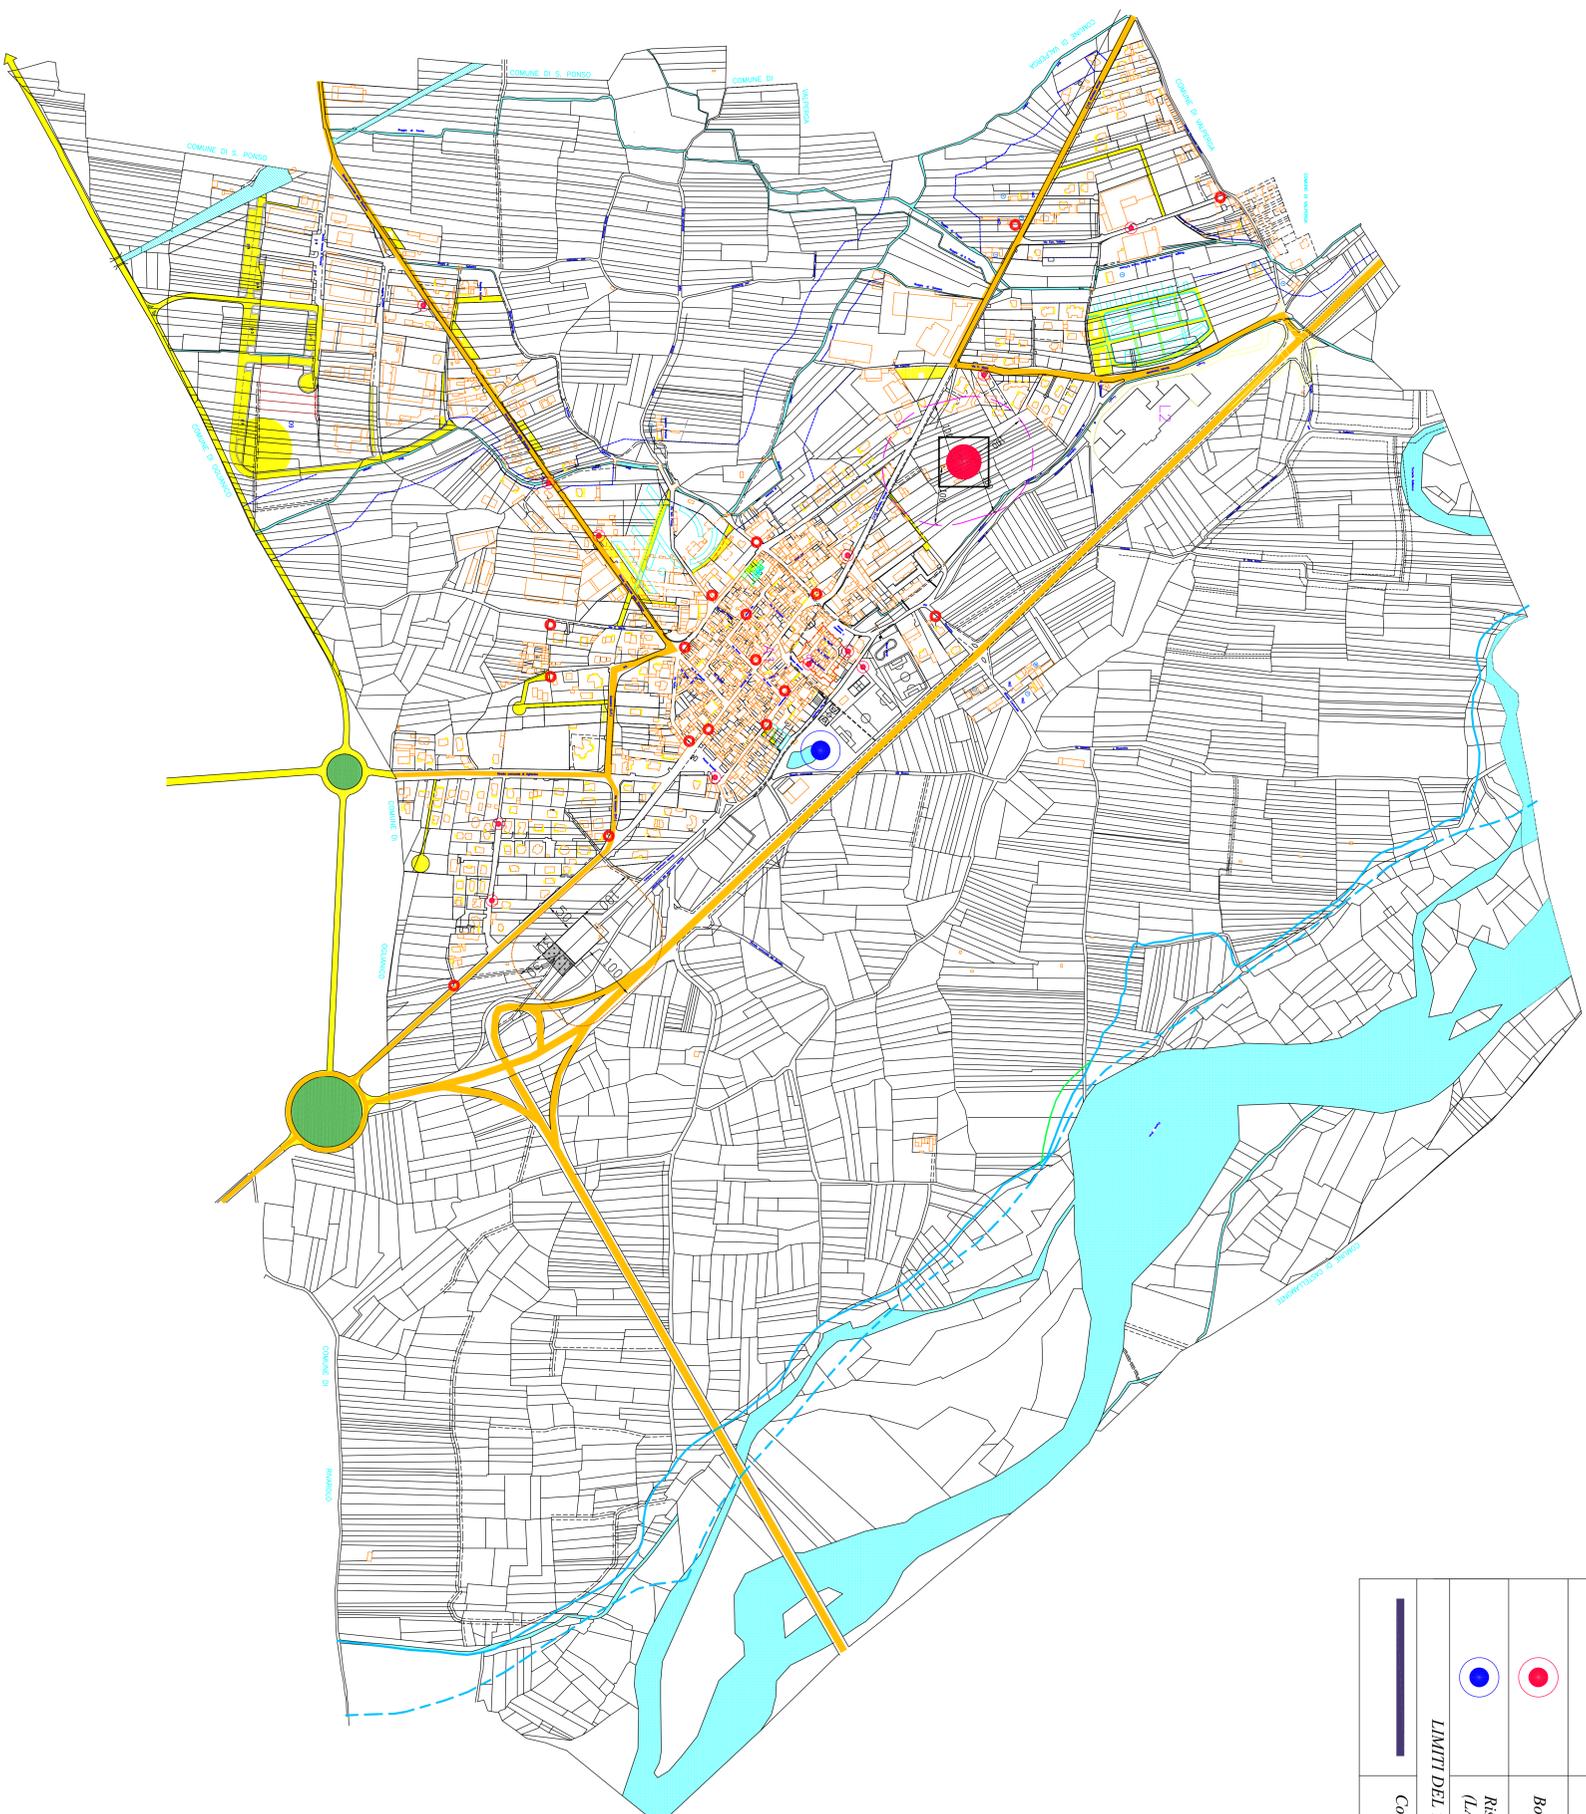

**RISORSE IDRICHE**

	Pozzi e sorgenti
	Bocchette antincendio sottosuolo
	Bocchette antincendio soprasuolo
	Riserva Antincendio (LAGHETTO COMUNALE)
<b>LIMITI DEL TERRITORIO</b>	
	Confine del Territorio Comunale